


Obieg CO-1/ogrz. grzejniki
 70/50°C
 Q=20,90 kW
 1000kg/h
 45 kPa

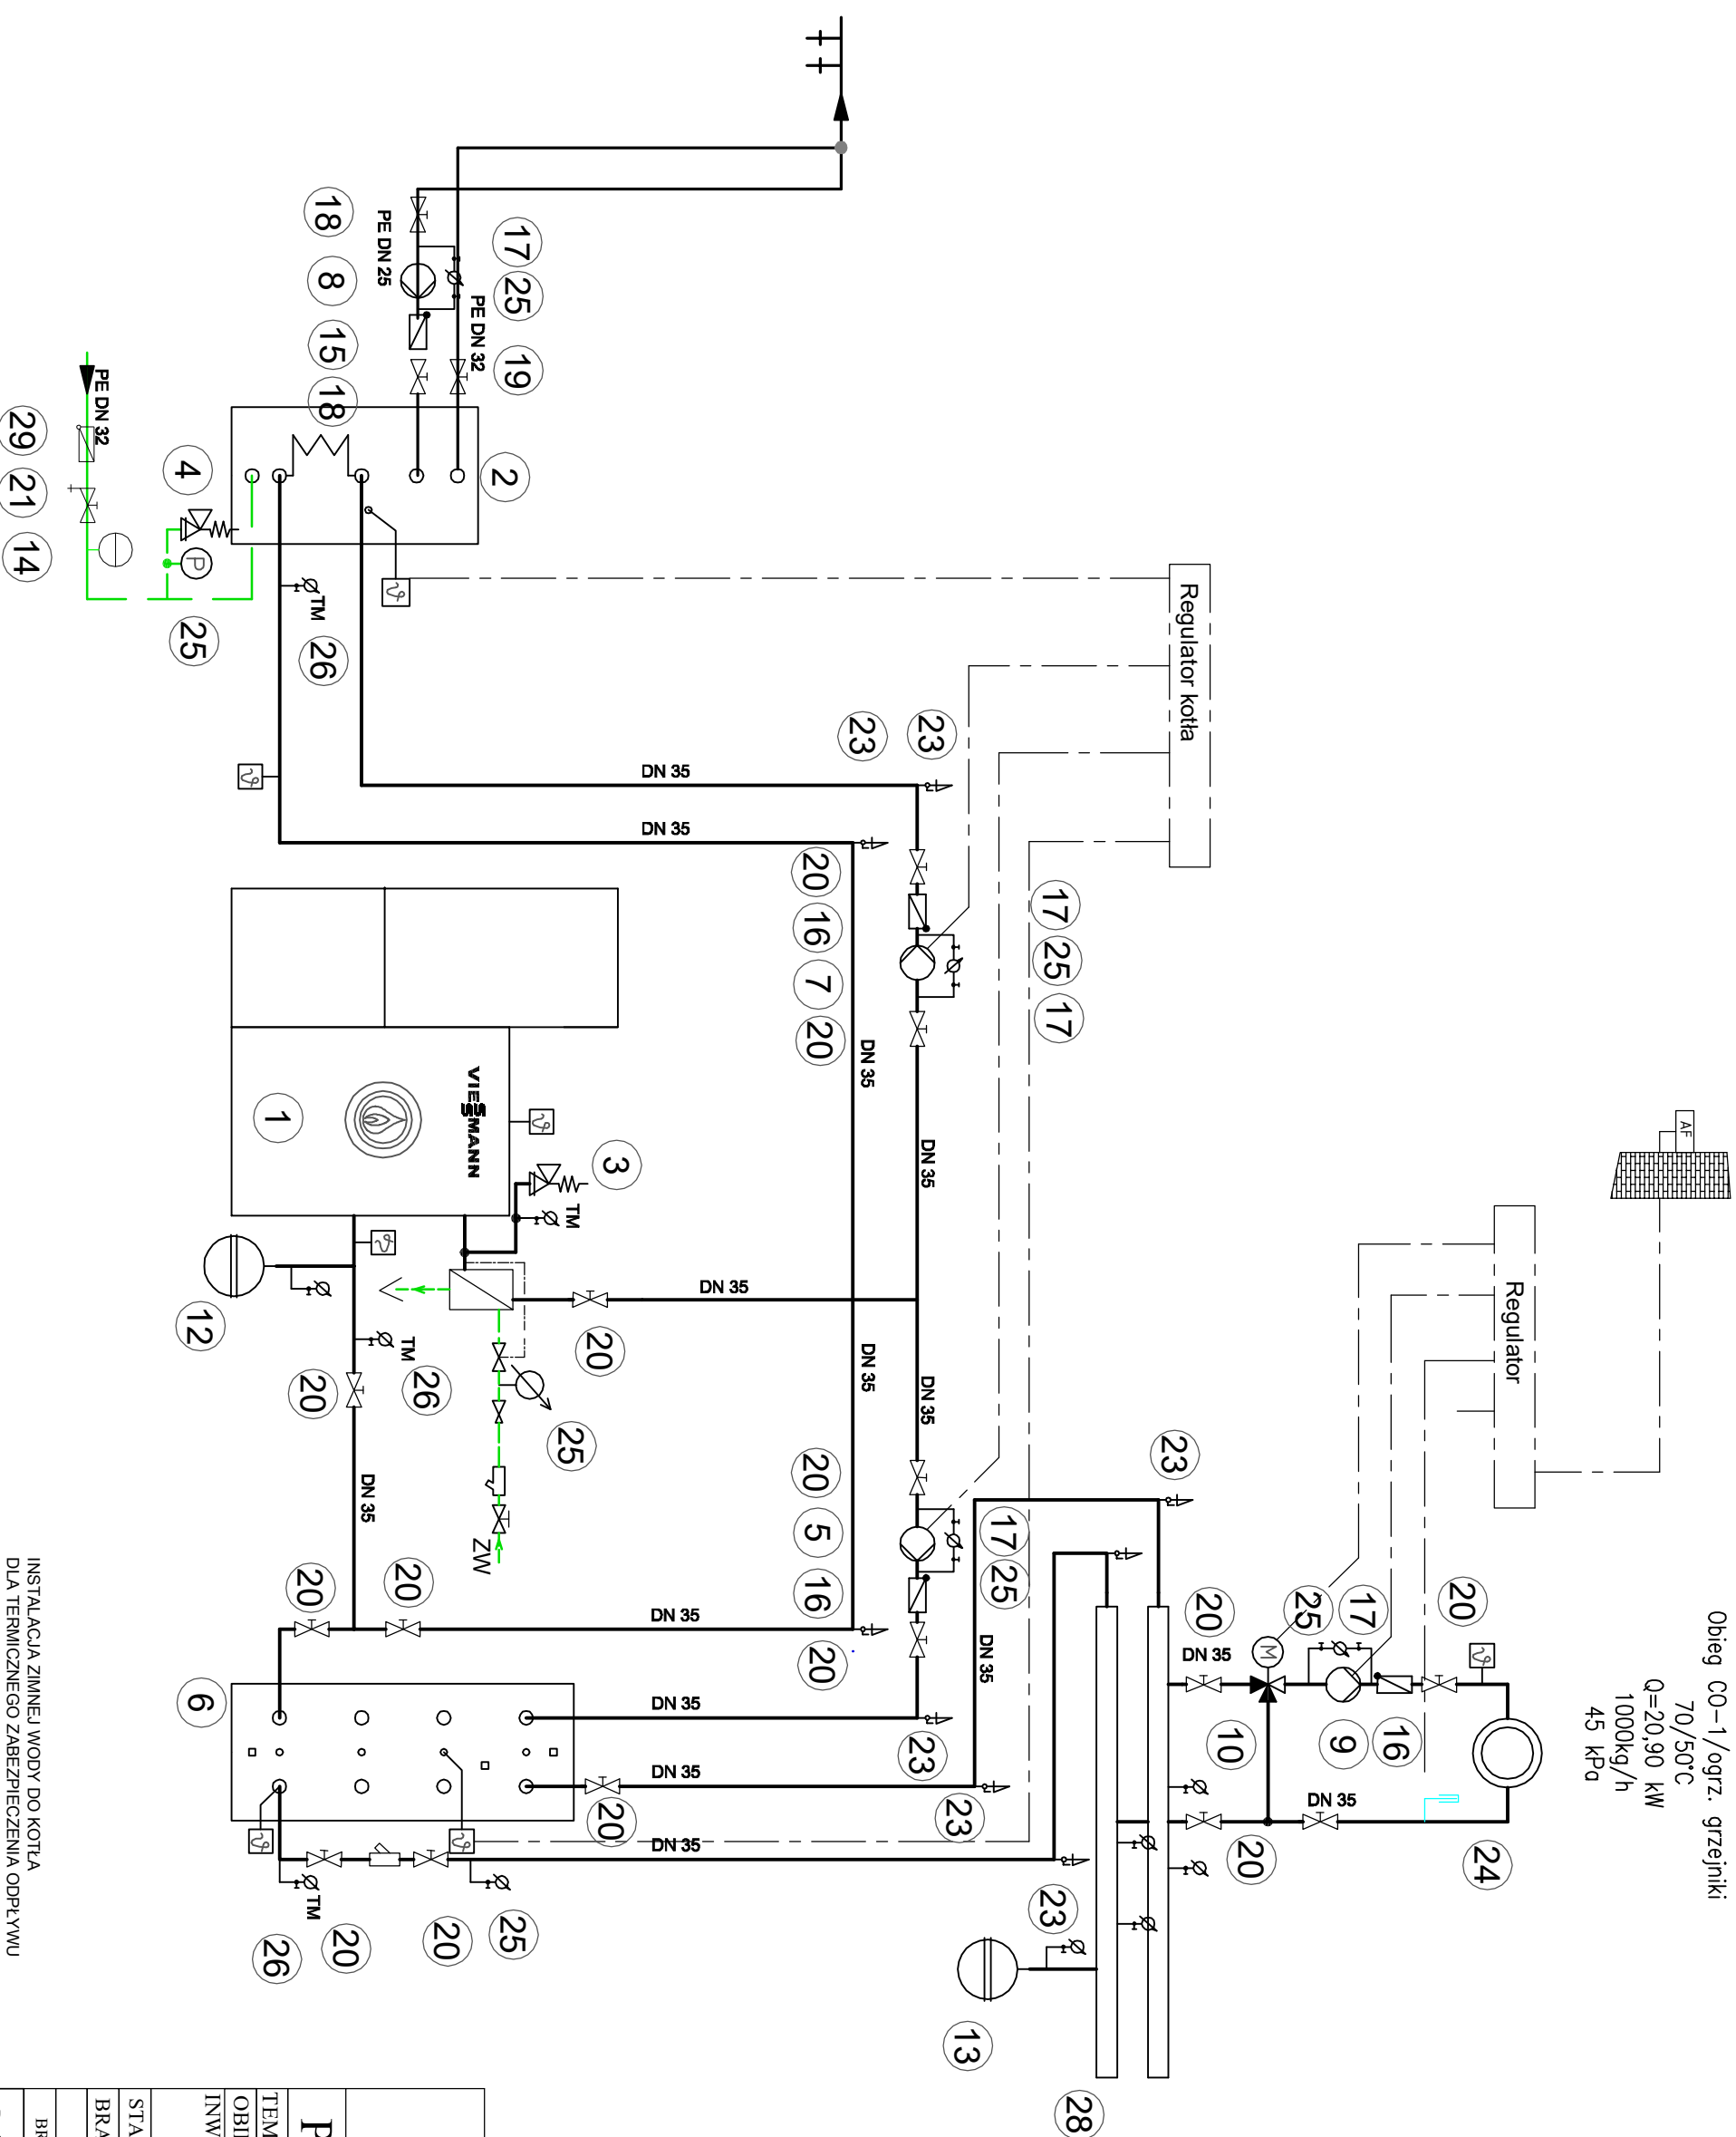

INSTALACJA ZIMNEJ WODY DO KOTŁA
 DLA TERMICZNEGO ZABEZPIECZENIA ODPLYWU
 - zawór redukcyjny ciśnienia wody zimnej z 4,5 bar
 - filtr wody zimnej
 - termiczne zabezpieczenie odpływu z czujnikiem
 (zawór termostatyczny temp. otwarcia 95°C)

PROJEKT ZAMIENNY

PRZEDSIĘBIORSTWO HANDLOWO-USŁUGOWE
 "ZODIAR" - EWA ZAWISTOWSKA
 ul. Złotywców Wątu Pomorskiego 41; 64-965 Okonek
 tel./fax 67 266 91 18, kom. 695 385 007
 e-mail: ewa9@o2.pl

TEMAT:	SCHEMAT TECHNOLOGII KOTŁOWNI-30KM		
OBIEKT:	Świetlica Wiejska w Stawnicy, gmina Złotów		
INWESTOR:	Gmina Złotów ul. Leśna 7 77-400 Złotów		
STADIUM:	PROJEKT BUDOWLANY		
BRANŻA:	SANITARNA		
BRANŻA:	IMIĘ I NAZWISKO	PODPIS	
Projektant:	inż. ELŻBIETA JANIK nr upr. WKP/0266/POOS/14		
Sprawdzający:	mgr inż. TOMASZ PRZEWOŹNY nr upr. WKP/0149/PWOS/04		
NR RYSUNKU:	SKALA:	DATA OPRACOWANIA:	
S-05	1:100	03/2018	