


ZESTAWIENIE POMIESZCZEŃ				
NR POM.	NAZWA POMIESZCZENIA	RODZAJ POSADZKI	POW. użytkowa	POW. podłogi
1.01	Sala wiejska	wykt.winył.antypoślizg.	140.02	140.02
1.02	Aneks kuch.	granitogres	24.88	24.88
1.03	Komunikacja	granitogres	6.65	6.65
1.04	Magazyn	granitogres	6.06	6.06
1.05	Kotłownia	granitogres	9.73	9.73
1.06	Komunikacja	granitogres	3.04	3.04
1.07	Wc niepełnospr.+męskie	granitogres	10.22	10.22
1.08	Wiatrołap	granitogres	5.42	5.42
1.09	Hall świetlicy	granitogres	16.76	16.76
1.10	Przedśionek do Wc damsk.	granitogres	3.08	3.08
1.11	Wc damskie	granitogres	6.65	6.65
1.12	Pom. gospodarcze	granitogres	2.87	2.87
OGÓLEM SUMA POWIERZCHNI			235.38	235.38

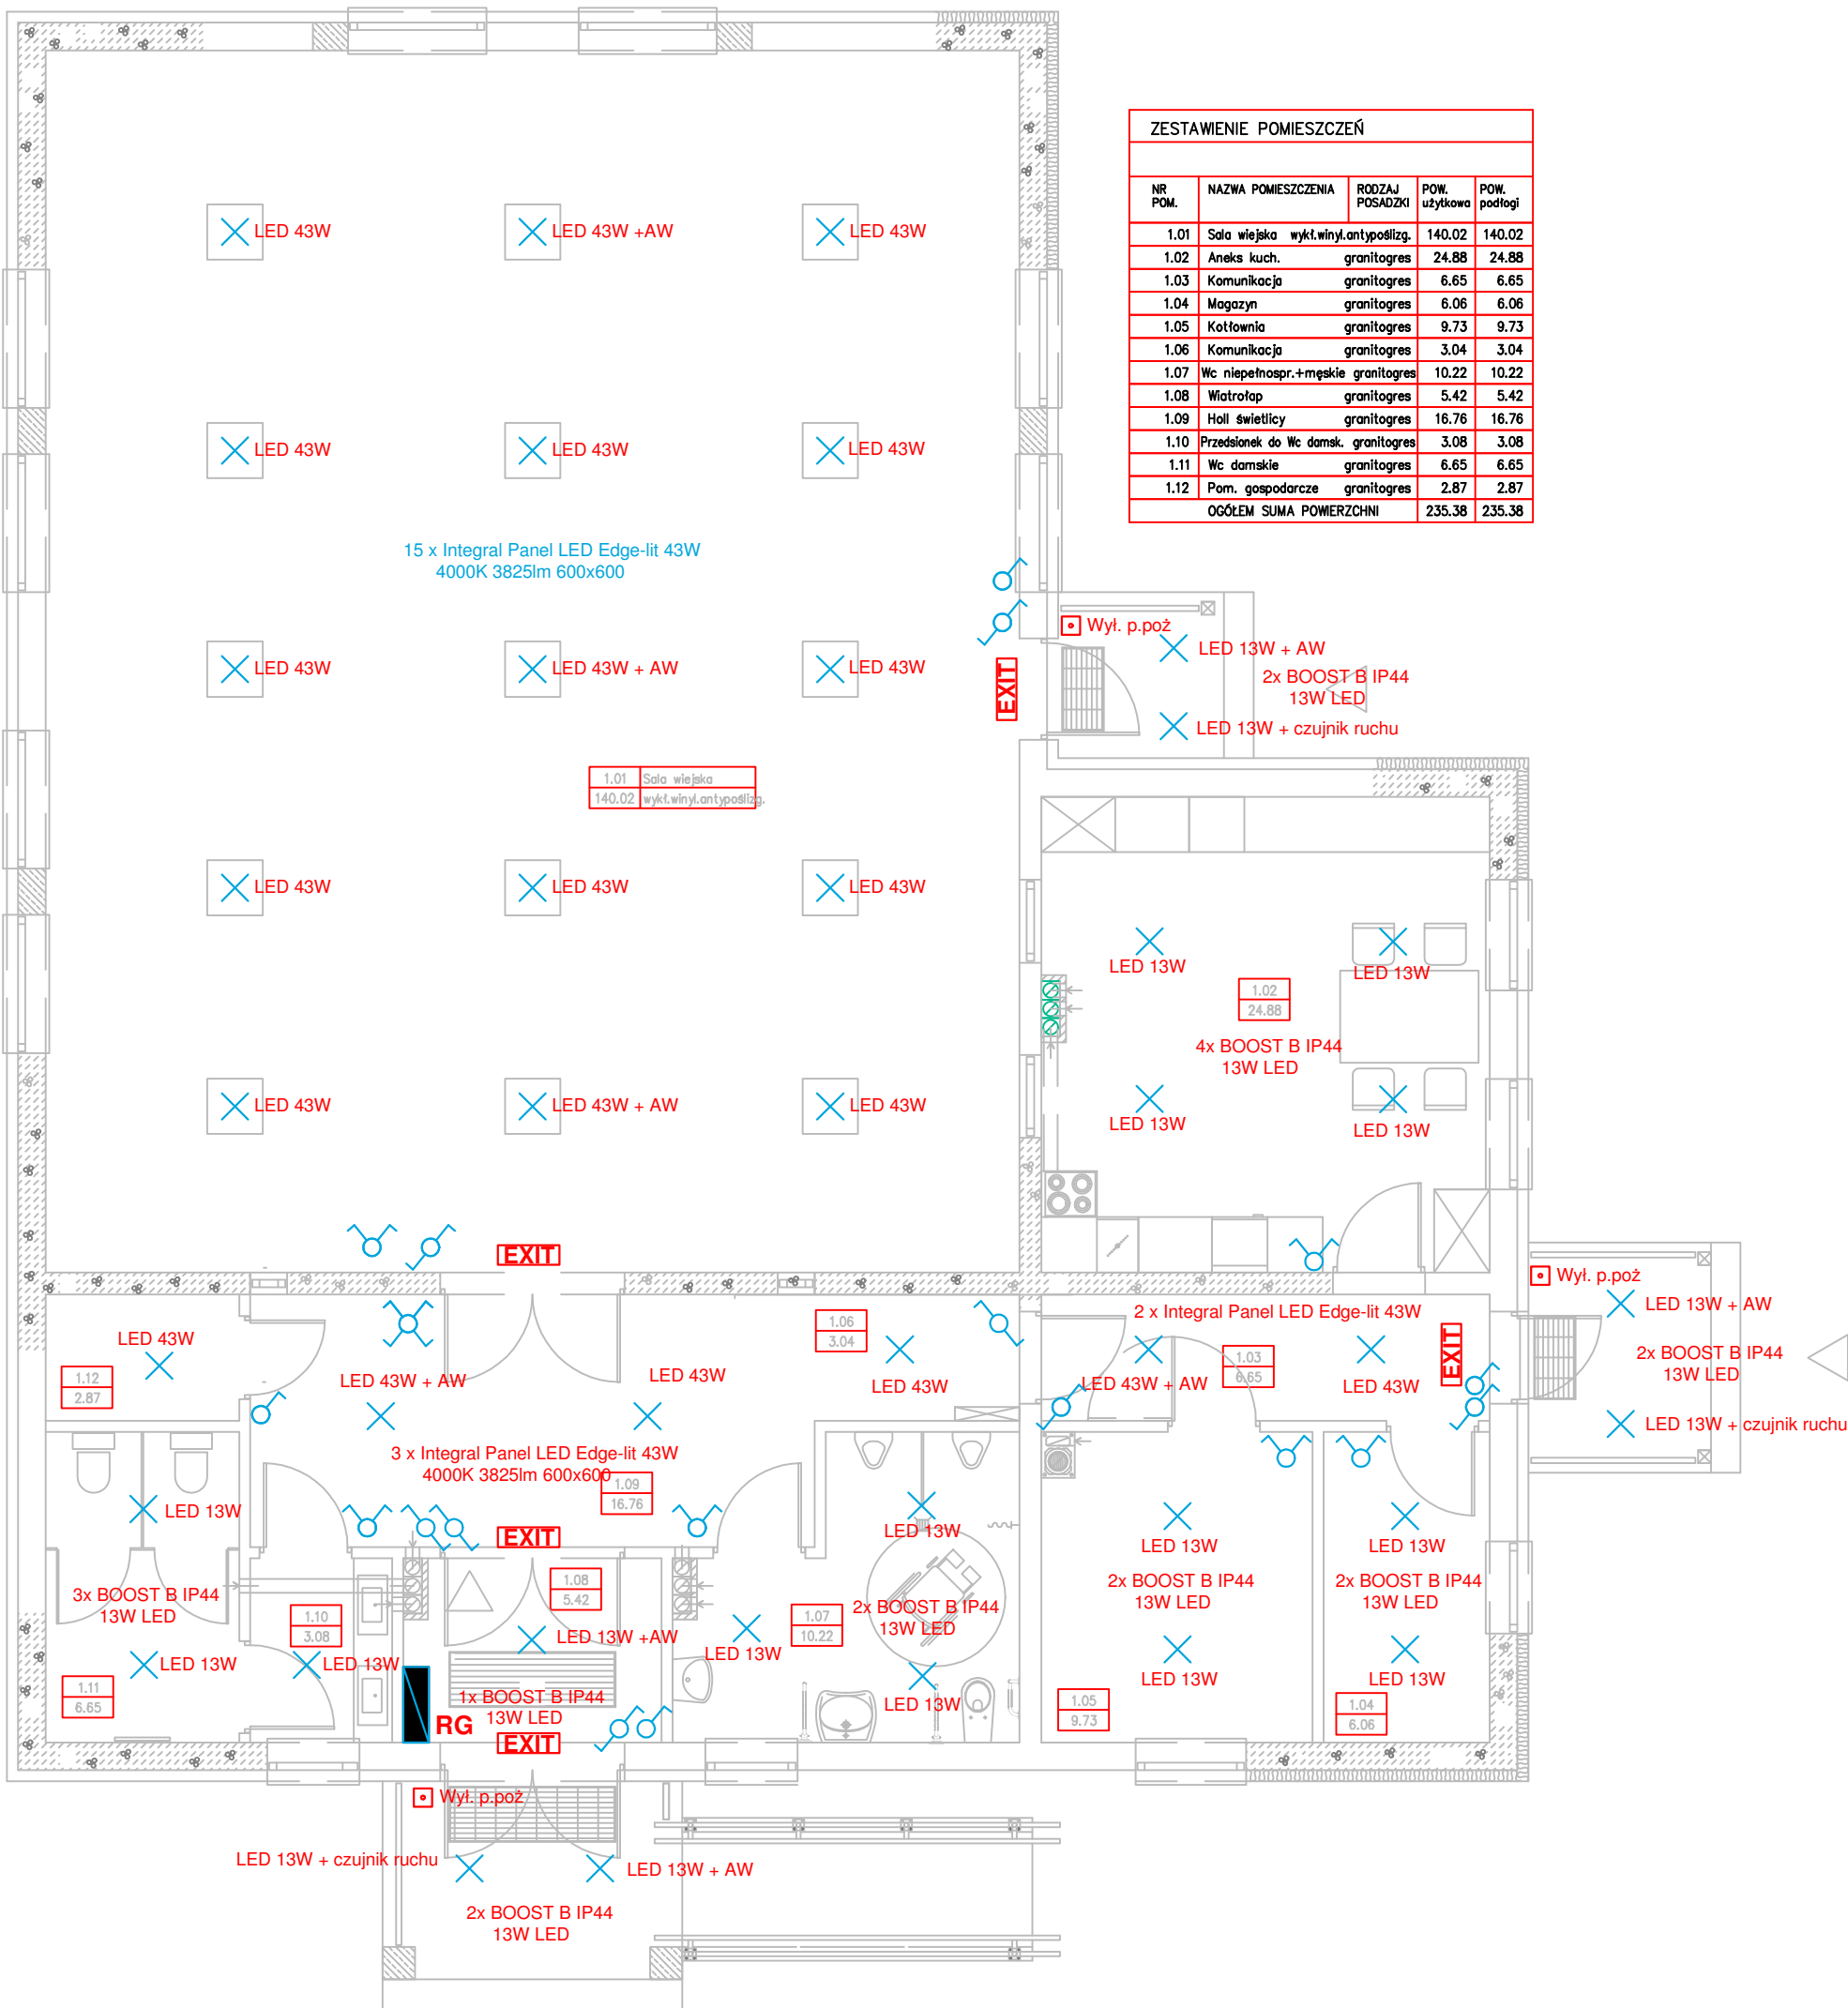

PRZEDSIĘBIORSTWO HANDLOWO-USŁUGOWE "ZODIAK" - EWA ZAWISTOWSKA ul. Zdobywców Waju Pomorskiego 41; 64-965 Okonek tel./fax 67 266 91 18, kom. 695 385 007 e-mail: ewa9@o2.pl	
PROJEKT ZAMIENNY	
TEMAT:	RZUT PRZYZIEMIA
OBIEKT:	Budynek świetlicy wiejskiej w Stawnicy
INWESTOR:	GMINA ŻŁOTÓW ul. Leśna 7; 77-400 Żłotów
STADIUM:	PROJEKT BUDOWLANY
BRANŻA:	ELEKTRYCZNA - OŚWIETLENIE
IMIĘ I NAZWISKO	PODPIS
Projektant:	tech. elek. Adam Stankowski upr.bud.nr.: UAN-8345/805/84
Sprawdził:	inż. Bogusław Chmiel upr.bud.nr.: NN-8345/465/81
Opracował:	mgr inż. Marcin Leiszys
NR RYSUNKU:	SKALA:
	DATA OPRACOWANIA: 5/2018r.