



Szczegół "A"
skala 1:10

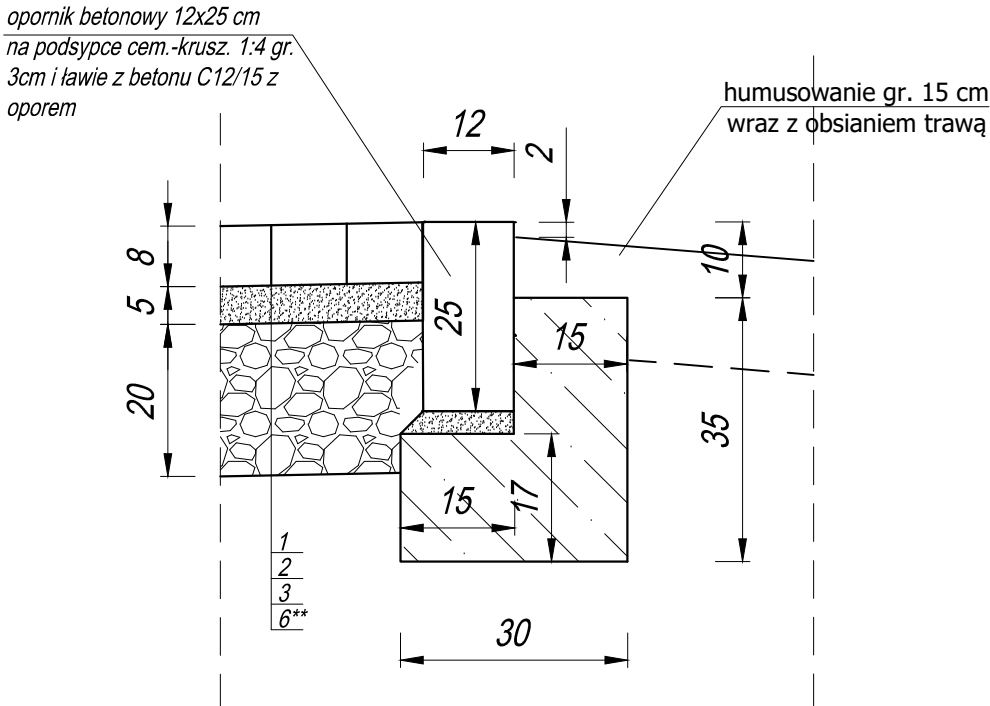

Szczegół "C"
skala 1:10

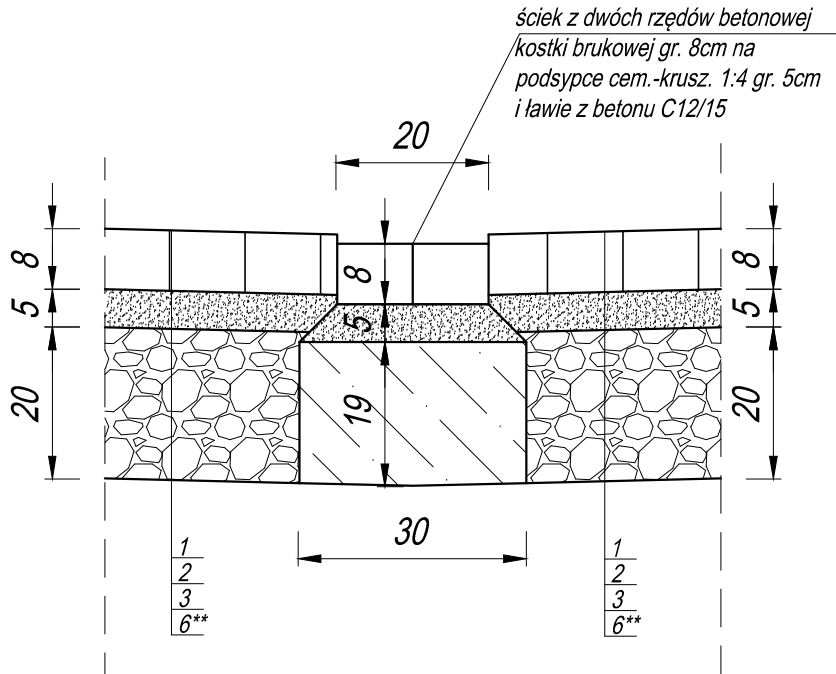


OZNACZENIA:

1.	Nawierzchnia z betonowej kostki brukowej, gr. 8cm
2.	Podsypka cem.-krusz. 1:4, gr. 5cm
3.	Podbudowa zasadnicza z mieszanki niezwiązanej kruszywa 0/31,5 mm , gr. 20cm
4.	Podbudowa zasadnicza z mieszanki niezwiązanej kruszywa 0/31,5 mm , gr. 15cm
5.	W-wa ulepszzonego podłoża z mieszanki związanej cementem o Rm min. 2,5 MPa, gr. 10cm


6.** - w przypadku występowania w podłożu nawierzchni gruntów nienośnych (torfów - T* oraz nasypów niekontrolowanych - Nn*) należy wymienić całą warstwę od spodu projektowanej konstrukcji nawierzchni do poziomu zalegania gruntów o grupie nośności G1 lub G4. Rzeczywisty zakres wymiany należy dostosować do obszarów zalegania gruntów nienośnych stwierdzonych na etapie budowy. Na odcinku występowania torfów (T*) należy wykonać wymianę całej warstwy nienośnej pod konstrukcją jezdni, lecz na głębokości nie mniejszej niż 0,65 m.

T* - od km 0+002,53 do km 0+102,21


Szczegół "B"
skala 1:10

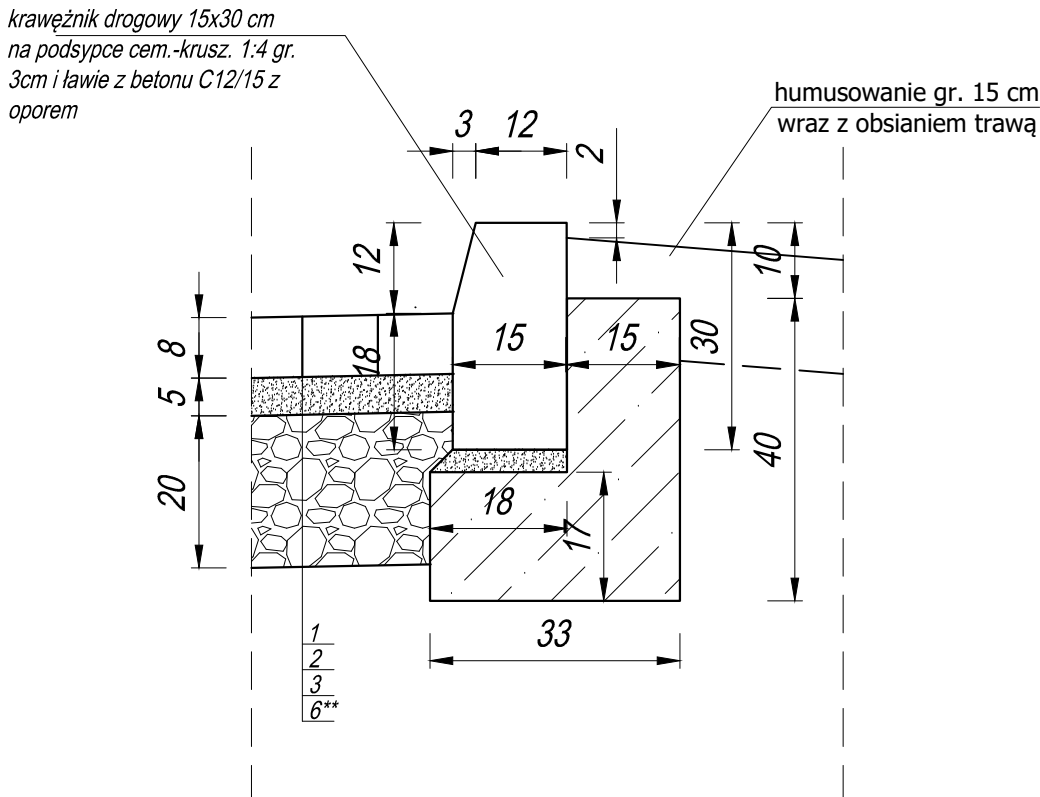

Szczegół "D"
skala 1:10

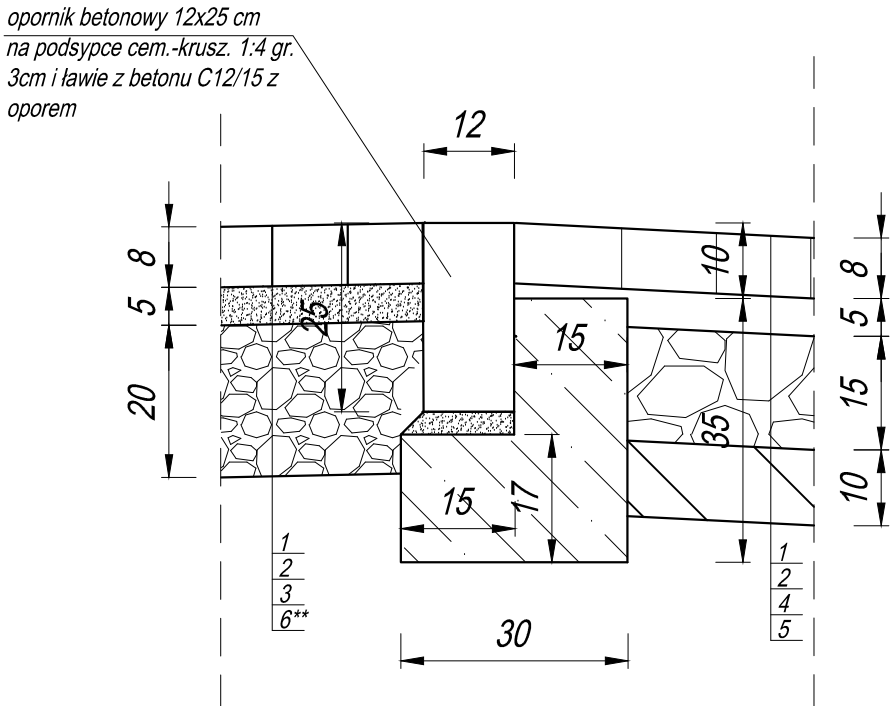

Szczegół "E"
skala 1:10

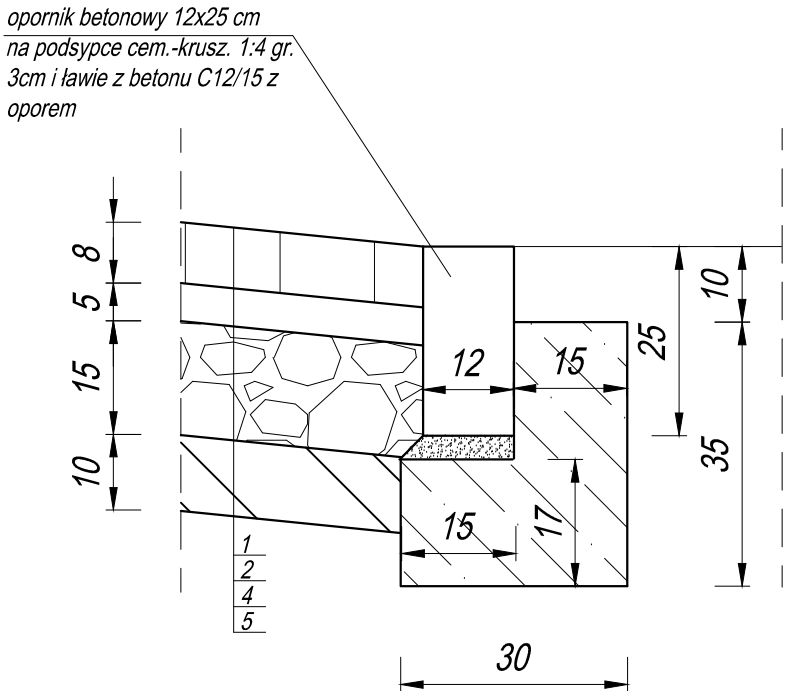

BRANŻA :	Przebudowa drogi w Świętej		
DATA :	TEMAT :	Przekroje normalne i szczegóły –DG Święta nr 2	SKALA 1:50, 1:10
ADRES :	Święta dz nr:287/9, 289, 290, 291, 303, 310/1, 310/2		NR RYS. 3.2 ark.2
INWESTOR:	Gmina Złotów ul. Leśna 7, 77-400 Złotów		
PROJEKTANT:			