




Początek proj. drogi DG Święta nr 2
km 0+002.53
Dowiązanie do proj. drogi
DG Święta nr 1

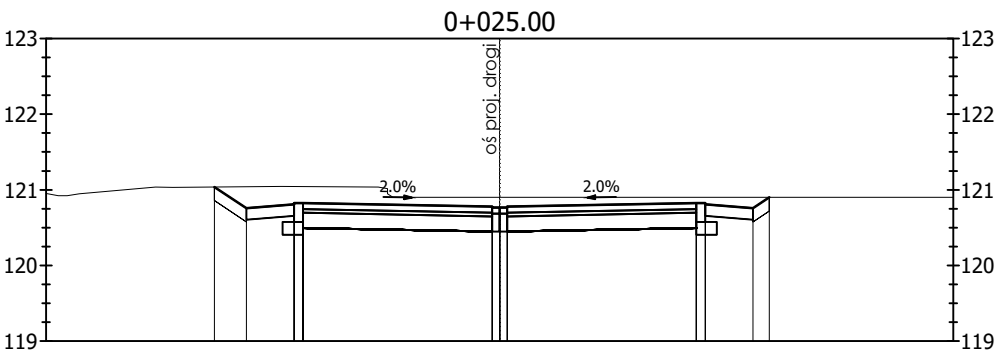

| | | | | | | | |
|-------------------|--------|--------|--------|--------|--------|--------|--------|
| Odsunięcia od osi | -3.77 | -3.35 | -2.60 | 0.00 | 2.60 | 3.35 | 3.57 |
| Rzędne drogi | 20.86 | 20.61 | 20.83 | 20.77 | 20.83 | 20.61 | 20.72 |
| Rzędne terenu | 120.86 | 120.61 | 120.83 | 120.77 | 120.83 | 120.61 | 120.72 |

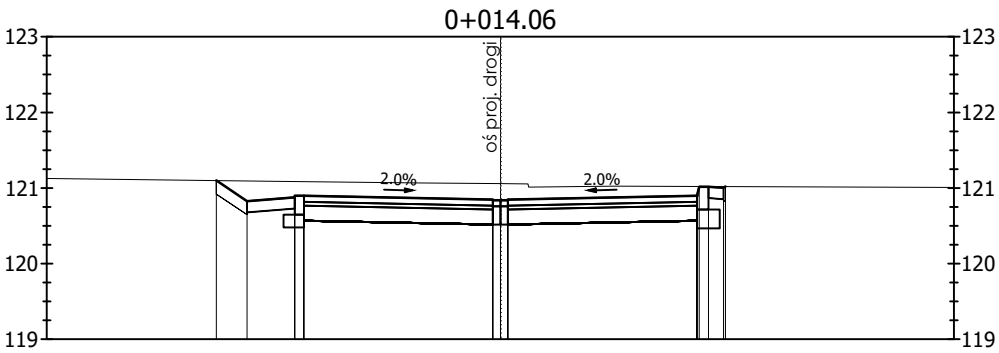

| | | | | | | | |
|-------------------|--------|--------|--------|--------|--------|--------|--------|
| Odsunięcia od osi | -3.76 | -3.35 | -2.60 | 0.00 | 2.60 | 2.95 | 2.98 |
| Rzędne drogi | 20.92 | 20.68 | 20.90 | 20.84 | 20.90 | 20.85 | 20.84 |
| Rzędne terenu | 120.92 | 120.68 | 120.90 | 120.84 | 120.90 | 120.85 | 120.84 |

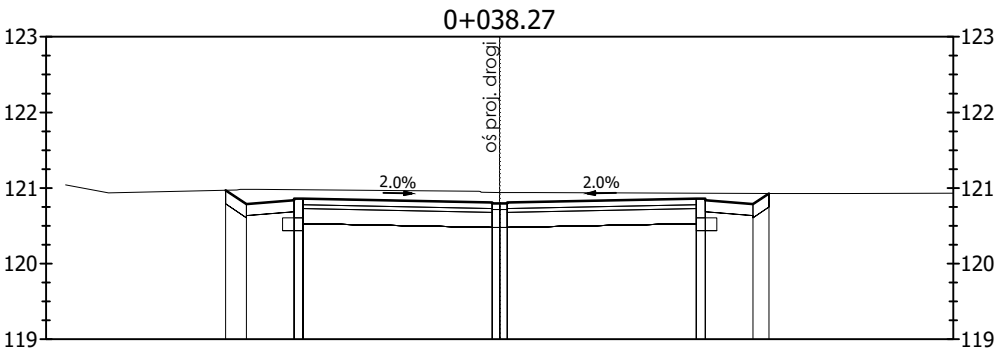

| | | | | | | | |
|-------------------|--------|--------|--------|--------|--------|--------|--------|
| Odsunięcia od osi | -3.63 | -3.35 | -2.60 | 0.00 | 2.60 | 3.35 | 3.56 |
| Rzędne drogi | 20.79 | 20.64 | 20.86 | 20.80 | 20.86 | 20.64 | 20.75 |
| Rzędne terenu | 120.79 | 120.64 | 120.86 | 120.80 | 120.86 | 120.64 | 120.75 |

| | | | |
|-------------|--|--|-------------------------|
| BRANŻA : | Przebudowa drogi w Świętej | | |
| DATA : | TEMAT : | Przekroje poprzeczne – – DG Święta nr 2 | SKALA 1:100 |
| ADRES : | Święta dz nr:287/9, 289, 290, 291, 303, 310/1, 310/2 | | NR RYS. 4.2 ark 1 |
| INWESTOR: | Gmina Złotów ul. Leśna 7, 77–400 Złotów | | |
| PROJEKTANT: | | | |
| | | | |