



ELEWACJA BOCZNA

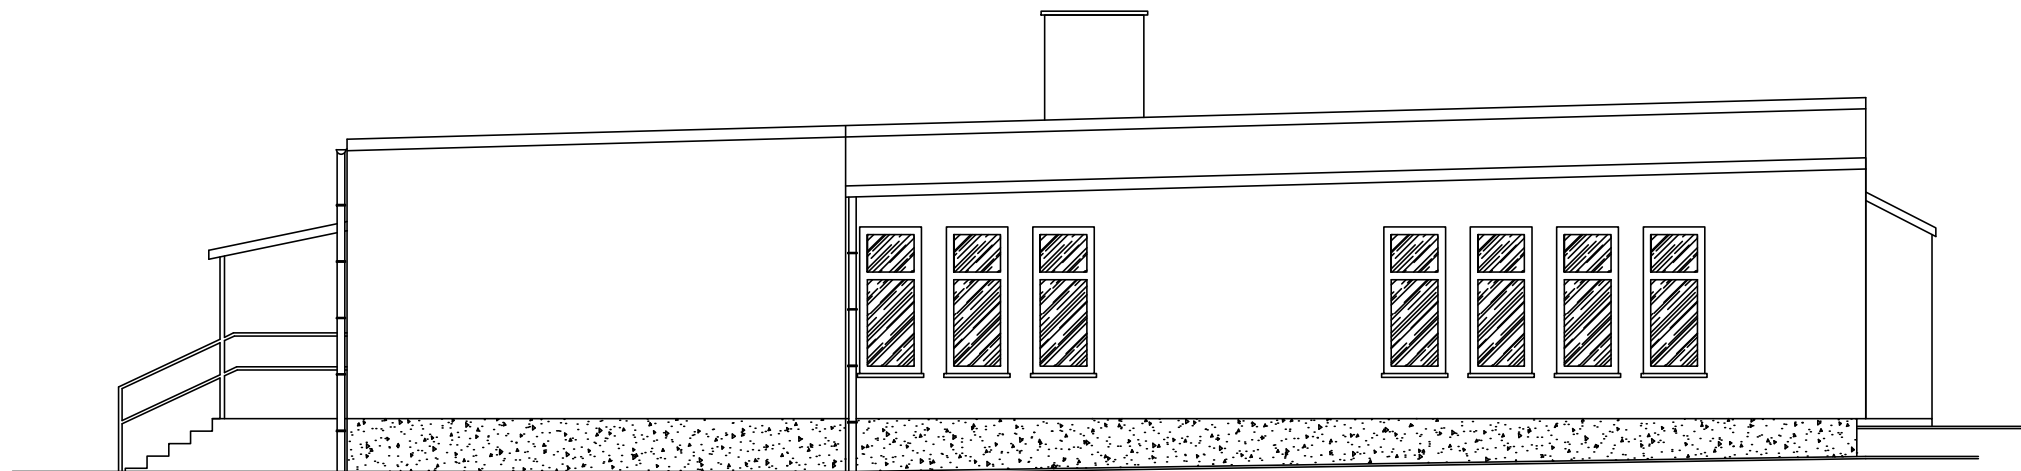

ELEWACJA BOCZNA

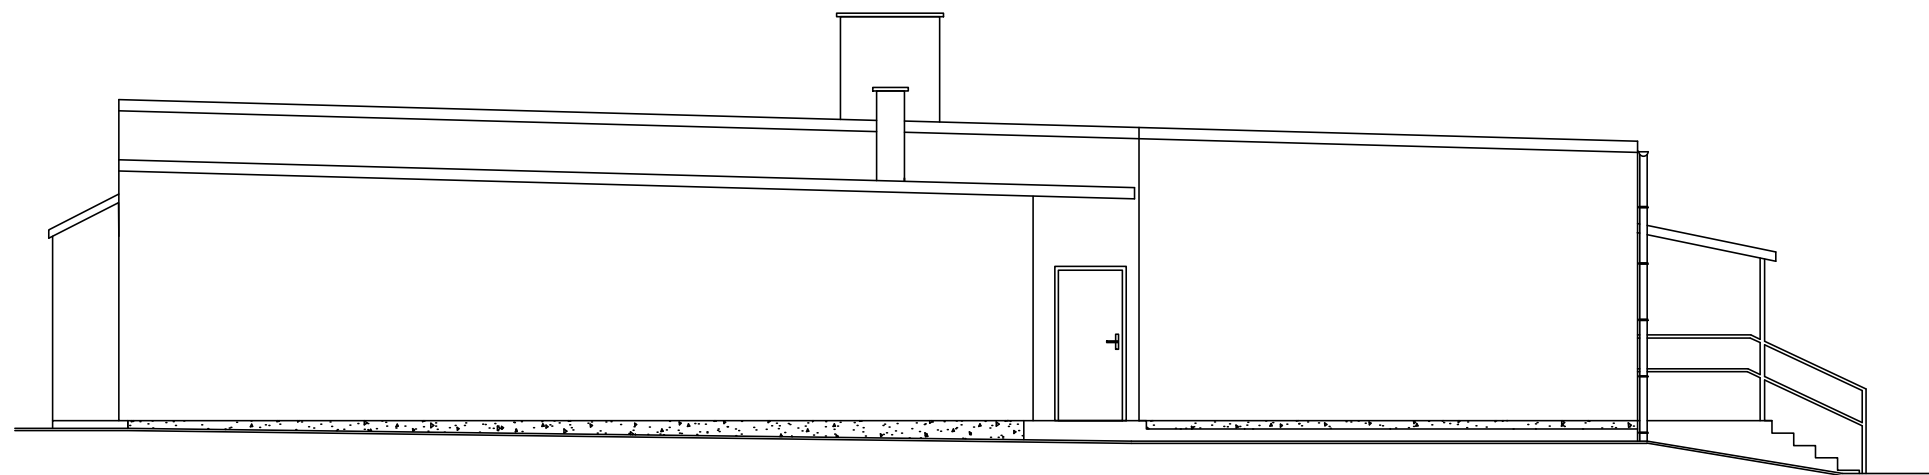

KIEROWANIE, NADZOROWANIE, KONTROLA TECHNICZNA
BUDÓW I ROBÓT
ROMAN MĄDRY
77-400 Złotów, Błękwit 36b

Temat:	ELEWACJE 2	
Obiekt:	Sala Wiejska oraz OSP w Radawnicy	
Adres obiektu:	m. Radawnica, gm. Złotów dz. nr 132/4	
Inwestor:	Gmina Złotów ul. Leśna 7, 77-400 Złotów	
Opracował:	tech. bud. Roman Mądry	
Data opracowania:	Nr rysunku:	Skala:
sierpień 2018	PB-I-03	1:100