


PROFIL SIECI WODOCIĄGOWEJ

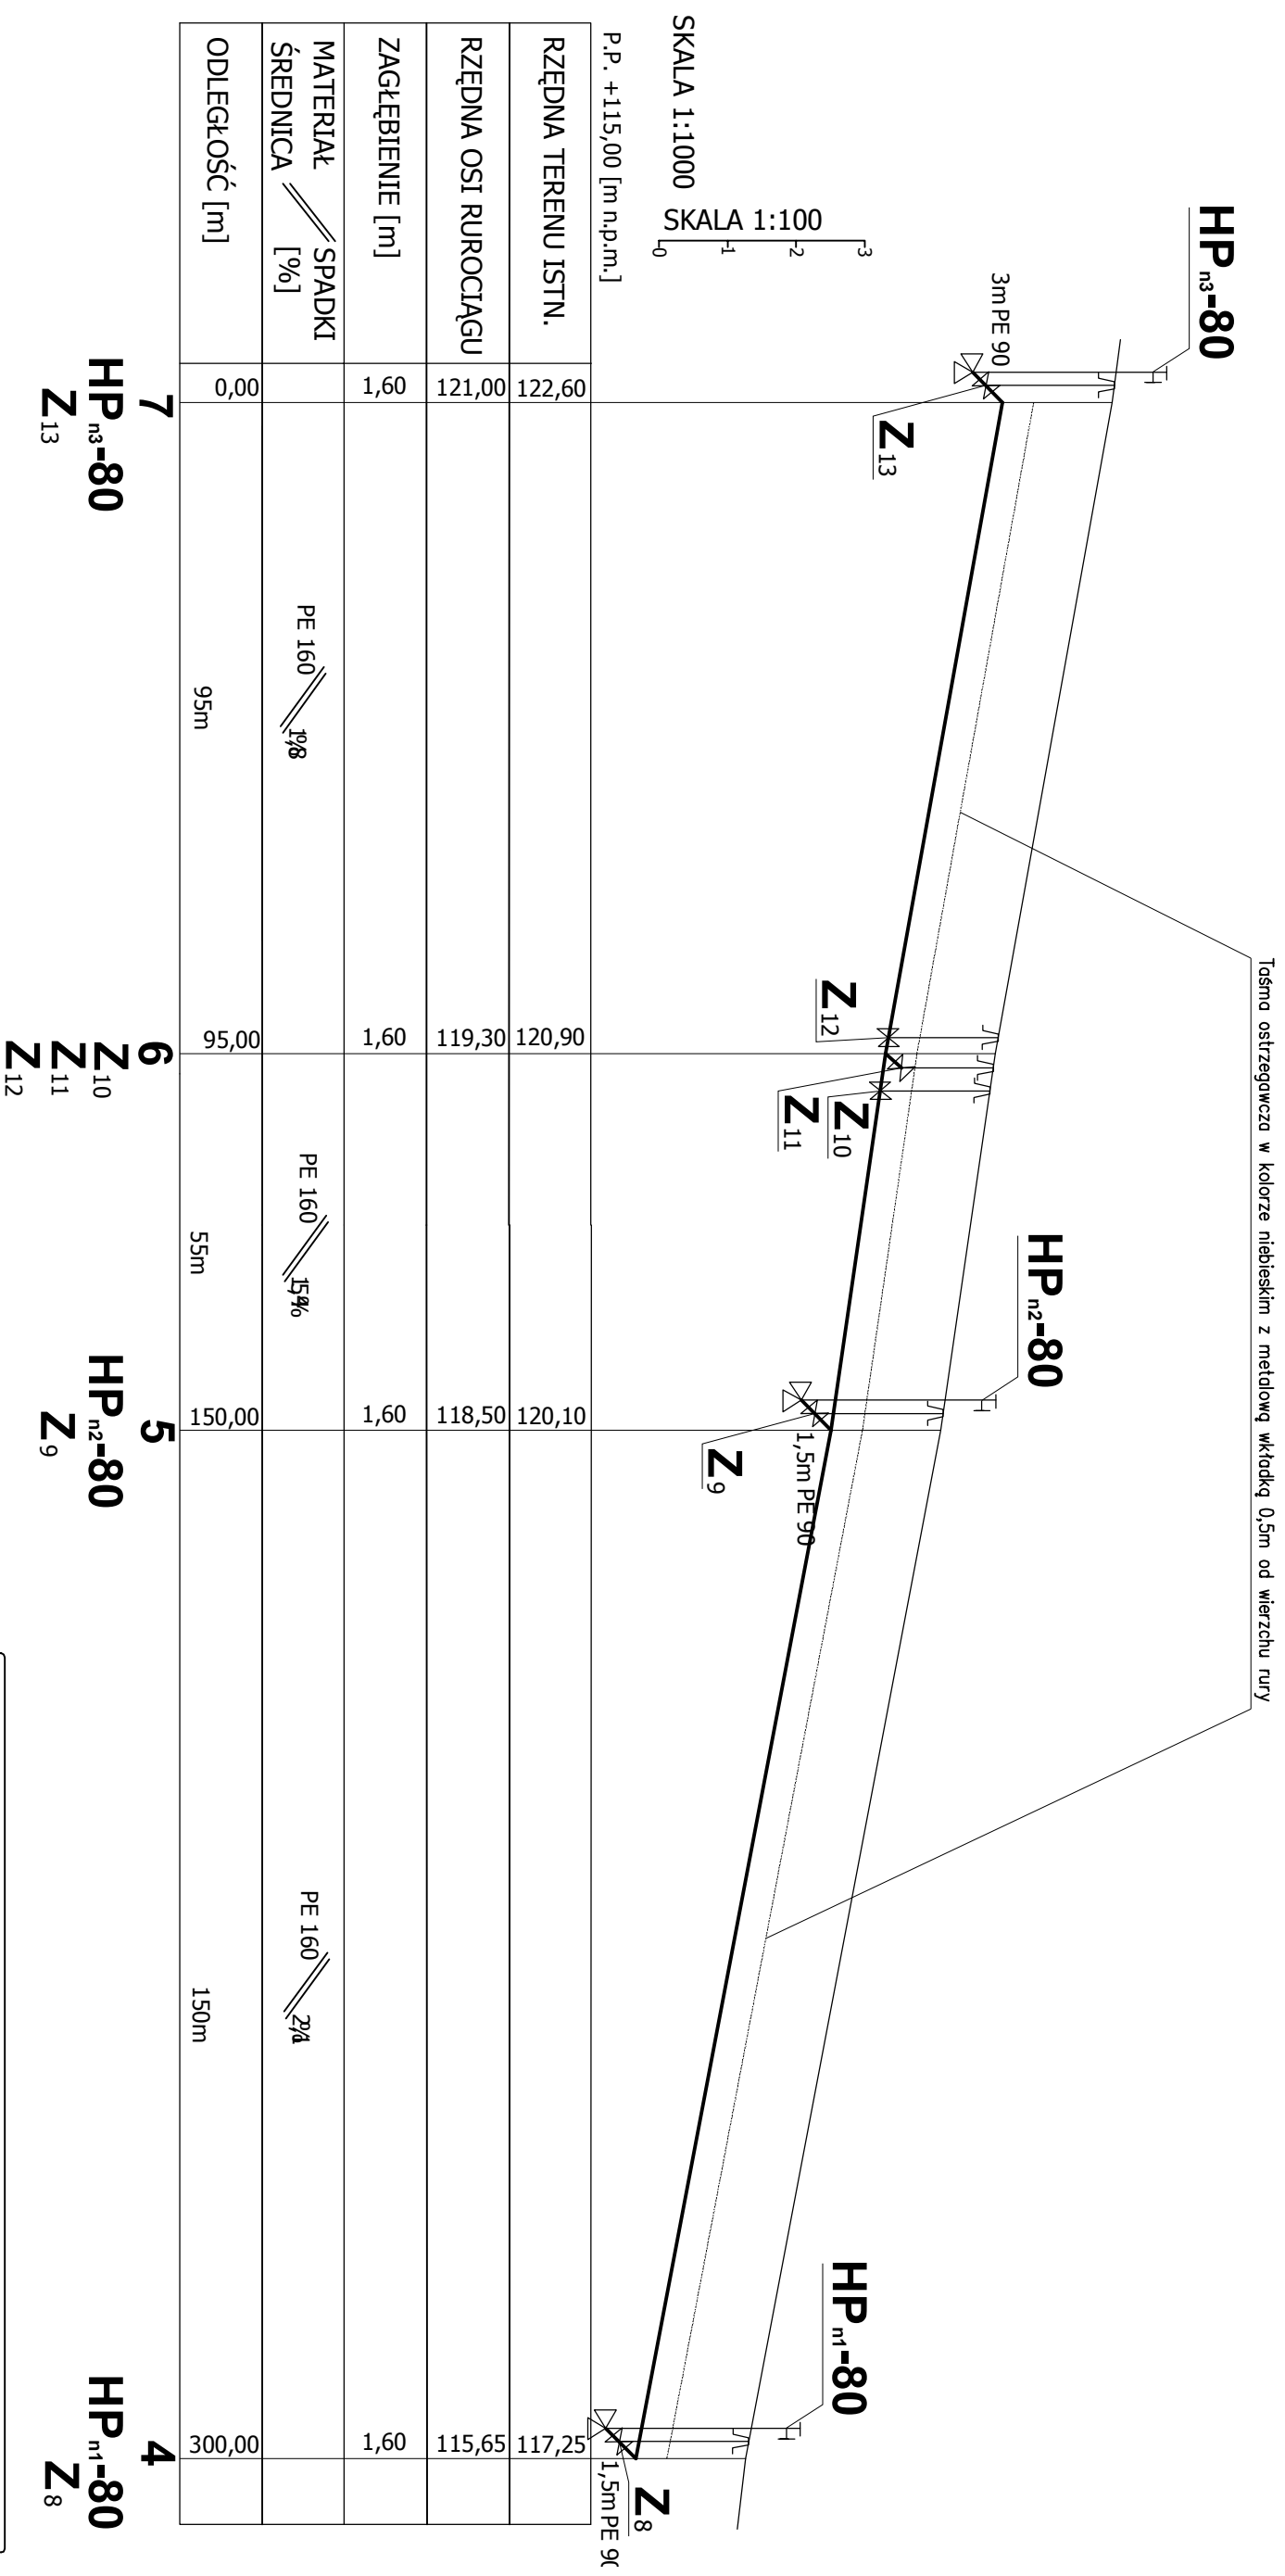

ZYGMUNT CHOCHOŁOWSKI 75-814 KOSZALIN ul. Szeroka 26/3	
OBIEKT	Bieck wodociągowa rozdzielcza
ADRES	Teren pod zabudowę mieszkaniową w m. Dzierżętko, gm. Ziółków, dz. nr 332, 45, 117/1, 109, 106/8
INWESTOR	Gmina Ziółków, ul. Leśna 7, 77-400 Ziółków
Profil sieci wodociągowej 1:1000/100	
Branża: SANITARNIA WODOCIĄGOWA	
Stadium opracowania: PROJEKT BUDOWLANY	
Projektant	Sprawycał
Nr uprawnień	
GT-V-63/77	
w zakresie sieci i instalacji sanitarnych (Z01B-ZAF/ISZ244/01)	
mgr inż. Marek Szwałgun	
WKP/0353/POOS/12	
Instalacji sanitarnych (WKP/IS/0087/13)	
Nr. rys.	
opracow.	
2018/04	

S	Podpis	Podpis
3		