


ELEWACJA I PRZEKRÓJ PODŁUŻNY skala 1:50

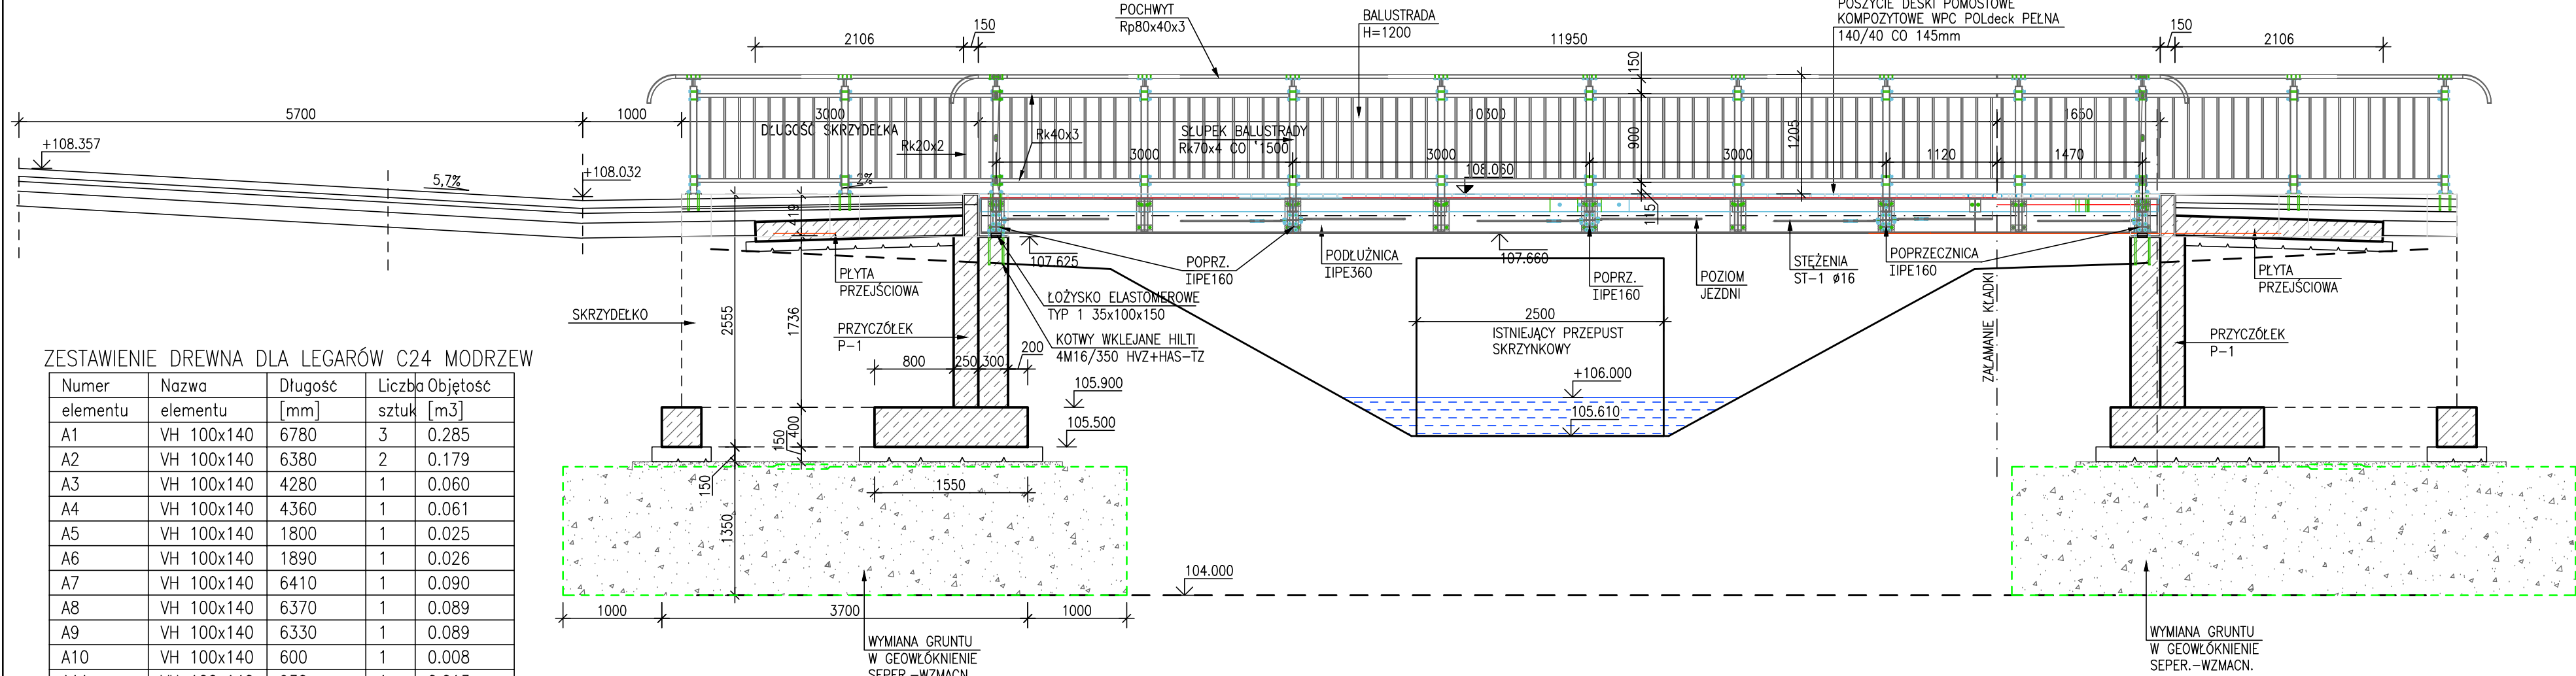


ZESTAWIENIE DREWNA DLA LEGARÓW C24 MODRZEW


Numer elementu	Nazwa elementu	Długość [mm]	Liczba sztuk	Objętość [m3]
A1	VH 100x140	6780	3	0.285
A2	VH 100x140	6380	2	0.179
A3	VH 100x140	4280	1	0.060
A4	VH 100x140	4360	1	0.061
A5	VH 100x140	1800	1	0.025
A6	VH 100x140	1890	1	0.026
A7	VH 100x140	6410	1	0.090
A8	VH 100x140	6370	1	0.089
A9	VH 100x140	6330	1	0.089
A10	VH 100x140	600	1	0.008
A11	VH 100x140	930	1	0.013
Razem		46130.00	14	0.925

UWAGA: Długość podano z nadładkiem 200mm oraz zaokrągleniem do 10mm.

PRZEKRÓJ POPRZECZNY skala 1:25

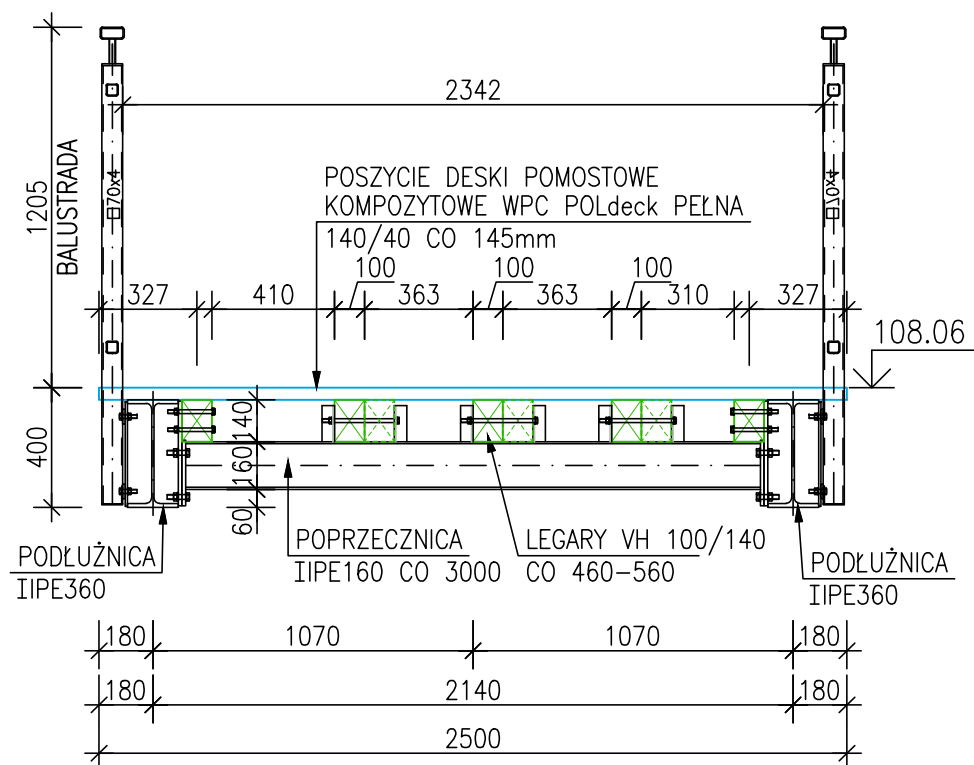

WIDOK Z GÓRY skala 1:50

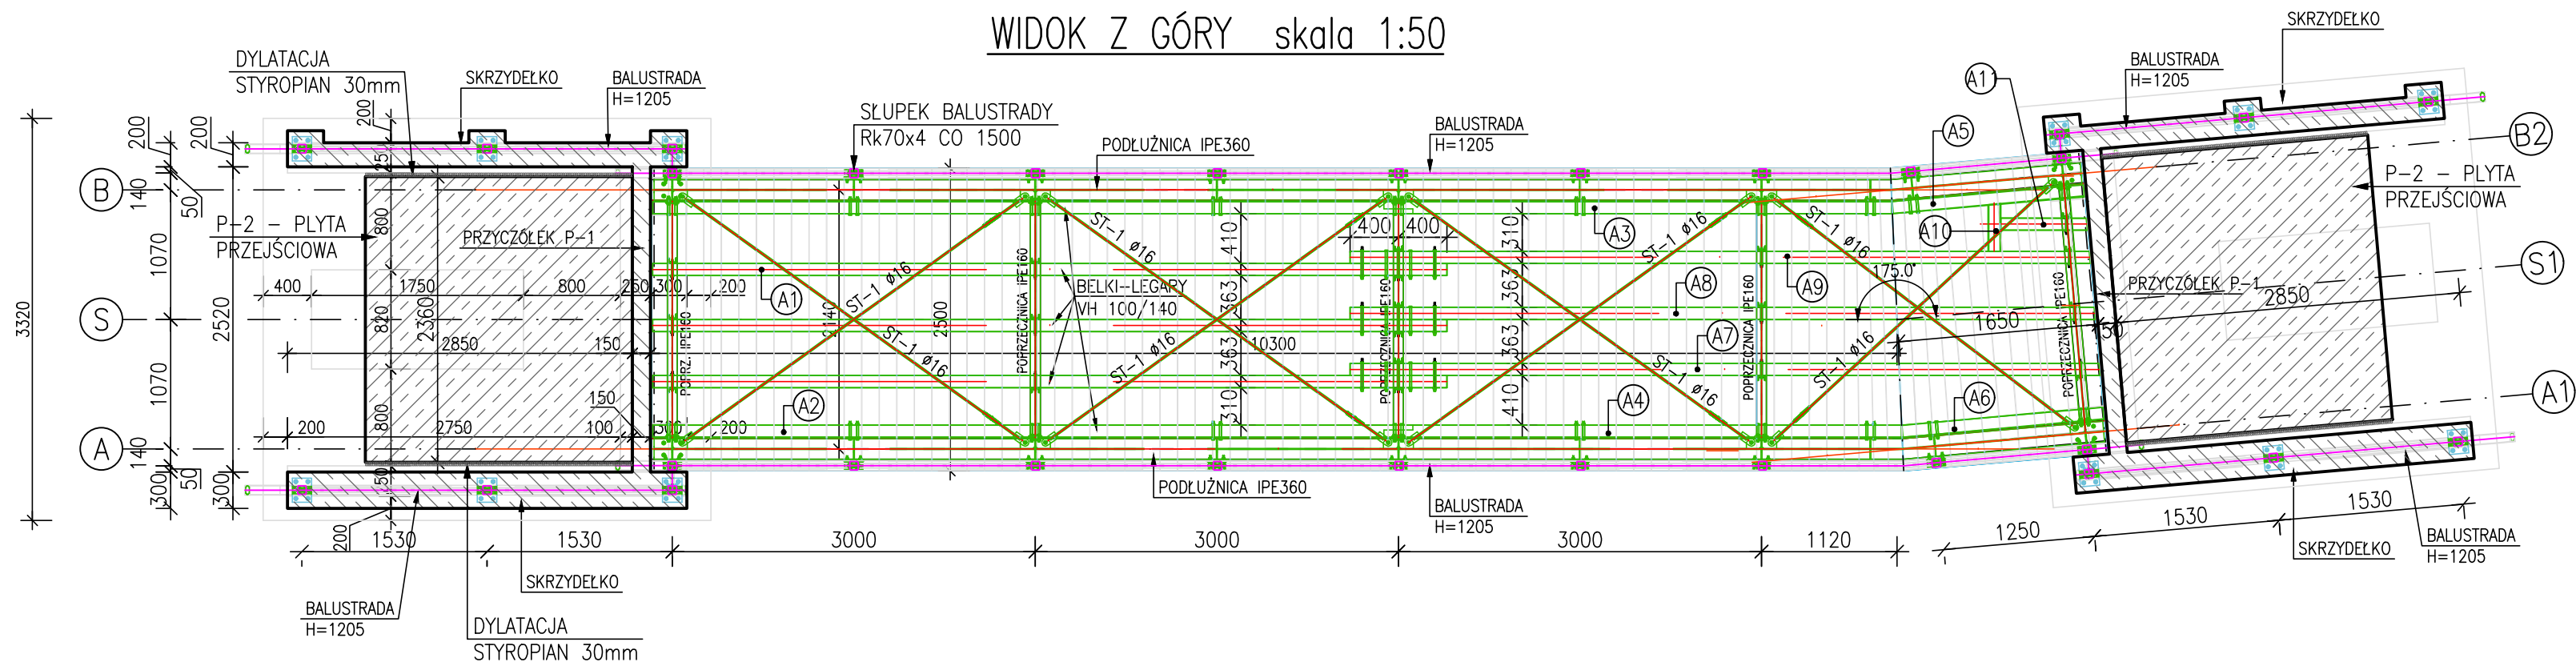

RZĘDNA KORONY KŁADKI 108,06 m. n.p.m  
RZĘDNA SPODU KONSTRUKCJI 107,66 m n.p.m  
RZĘDNA POSADOWIENIA 105,50 m. n.p.m  
BETON C35/45, WODOSZCZELNY W8, MOROZODPORNY F150  
STAŁ A-IIIIN(C)  
DREWNO MODRZEW KLASA C24

FIRMA BUDOWLANA E.Z.O.P. Zbigniew Pająk 77 - 400 Złotów, Błękwi 35 e e-mail: pajak@firma-ezop.pl, kom. +48 797 171 630			INWESTOR GMINA ZŁOTÓW Al. Leśna nr 7 77-400 Złotów	
OBIEKT: KŁADKA DLA PIESZYCH			Lokalizacja: jed. ewid. gm. Złotów - 303108_2 obręb: Skic -0068 działka nr ewid. 128/2	
RYSUNEK: ELEWACJA I PRZEKRÓJ PODŁUŻNY ORAZ WIDOK Z GÓRY				Nr rysunku 2
STANOWISKO	IMIĘ I NAZWISKO	UPR. BUD. NR EWID.	DATA	PODPIS
Projektant	mgr inż. Grzegorz Witkiewicz	7131/120/P/2000	12/2019	
Opracował	mgr inż. Zbigniew Pająk	WK/P/0122/POOD/16		
BRANŻA Budowlana	STADIUM PB-W	ROK OPR. 2019	NR UMOWY -	
				SKALA 1:50; 1:25