

MAPA DO CELÓW PROJEKTOWYCH

Oznaczenie kancelaryjne zgłoszenia pracy geodezyjnej	GN-OD.6641.785.2019	
Nazwa miejscowości	Skic	
Jednostka ewidencyjna	identyfikator	303108_2
	nazwa	gm. Złotów
Obręb ewidencyjny	identyfikator	0068
	nazwa	Skic
Skala mapy	1:500	
Nazwa układu współrzędnych	prostokątnych płaskich	2000/6
	Układ wysokości	Kronsztadt 86
Oznaczenie granic obszaru który był przedmiotem aktualizacji	-----	
Nr sekcji	6.197.14.01.2.3	
Informacje o służebnościach gruntowych mających wpływ na zagospodarowanie gruntów zlokalizowanych w granicach projektowanej inwestycji	nie sprawdzano	
Data opracowania mapy	03.07.2019r.	
Stan aktualny na dzień	18.07.2019r.	
opracował: Geodeta Uprawniony Upr. Nr 18549 mgr inż. Mariusz Lipiński		
Usługi Geodezyjne i Kartograficzne »GEOMAR« Mariusz Lipiński 78-600 Wałcz, ul. Wojska Polskiego 2-6 NIP 767-121-47-20 REGON 570883222 tel. 502 665 503		

punkty graniczne z digitalizacji

Poświadcza się, że niniejszy dokument został
opracowany w wyniku prac geodezyjnych
i kartograficznych, których rezultaty zawiera operat
techniczny wpisany do ewidencji materiałów
państwowego zasobu geodezyjnego i kartograficznego

STAROSTA ZŁOTOWSKI

P. 3031. 2019. 1237

(Identyfikator ewidencyjny materiału zasobu - operatu technicznego)

2019 -08- 1 6

(Data wpisania operatu technicznego i ewidencji materiałów zasobu)

mgr inż. Anna Końca



Inspektor w Powiatowym Ośrodku Dokumentacji

Geodezyjnej i Kartograficznej

(Imię, nazwisko i podpis osoby reprezentującej organ)

LEGENDA :

- projektowana kładka dla pieszych
- projektowana nawierzchnia chodnika z kostki betonowej gr. 8 cm
- tereny zielone
- obrzeże betonowe 8x30 cm na ławie betonowej C-12/15
- granice działek

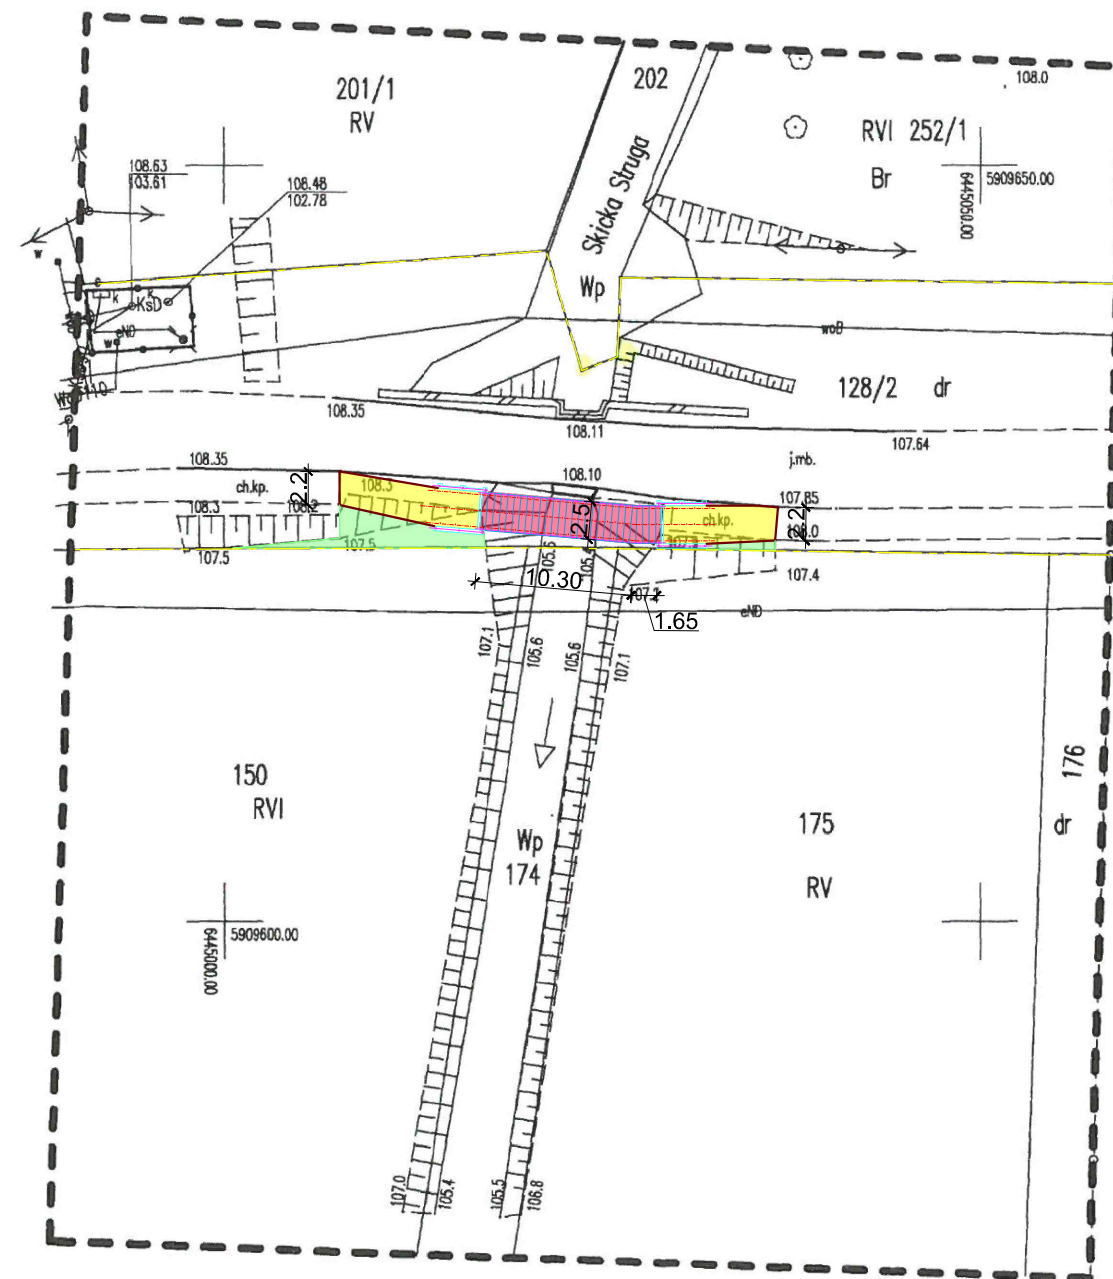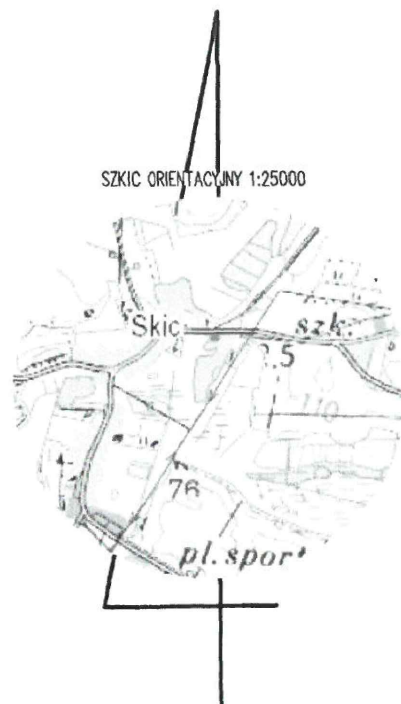

FIRMA BUDOWLANA E.Z.O.P.

Zbigniew Pająk

77 - 400 Złotów, Błękwił 35 e
e-mail. pajak@firma-ezop.pl, kom. +48 797 171 630

INWESTOR

Gmina Złotów

ul. Leśna 7
77-400 Złotów

OBIEKT: Budowa kładki dla pieszych

Lokalizacja:
jedn. ewid. 303108_2 gmina
Złotów
obręb 0068 Skic
dz. nr. 128/2

RYSUNEK: Projekt zagospodarowania działki				Nr rysunku 1
STANOWISKO	IMIĘ I NAZWISKO	NR UPR.	DATA	PODPIS
Projektant	mgr inż. Grzegorz Witkowicz	do proj. bez ogr. spec. konst. - bud. 7131/120/ P/2000	12/2019	
Opracował	mgr inż. Zbigniew Pająk	do proj. bez ogr. spec. drog. WKP/0122/POOD/16	12/2019	
BRANŻA Dr	STADIUM PB / PW	ROK OPR. 2019	NR UMOWY -	SKALA 1:500