



PRZEKRÓJ PIONOWY W OSI 2

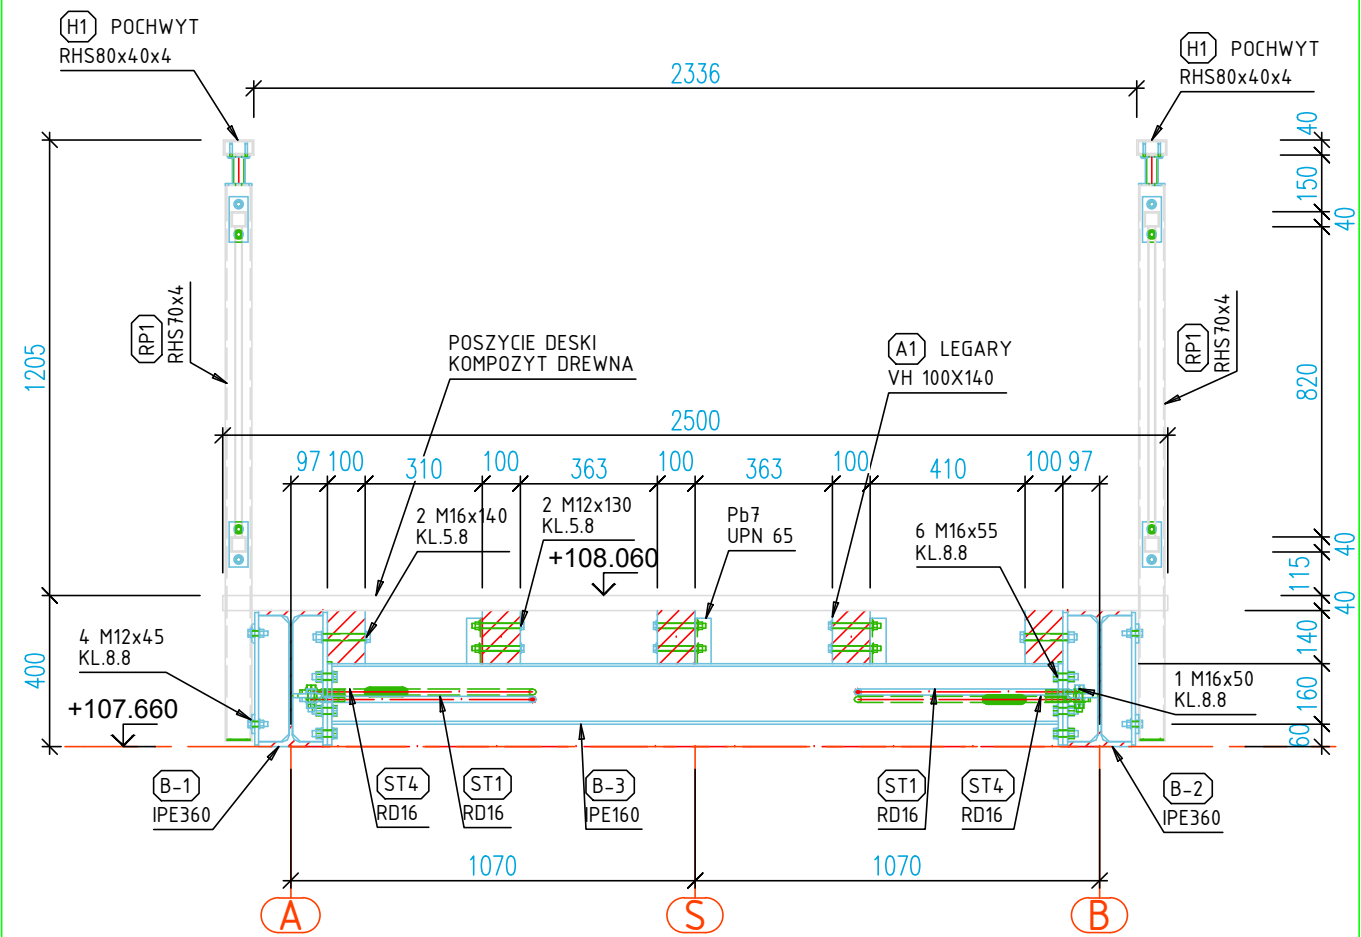

PRZEKRÓJ PIONOWY W OSI 3

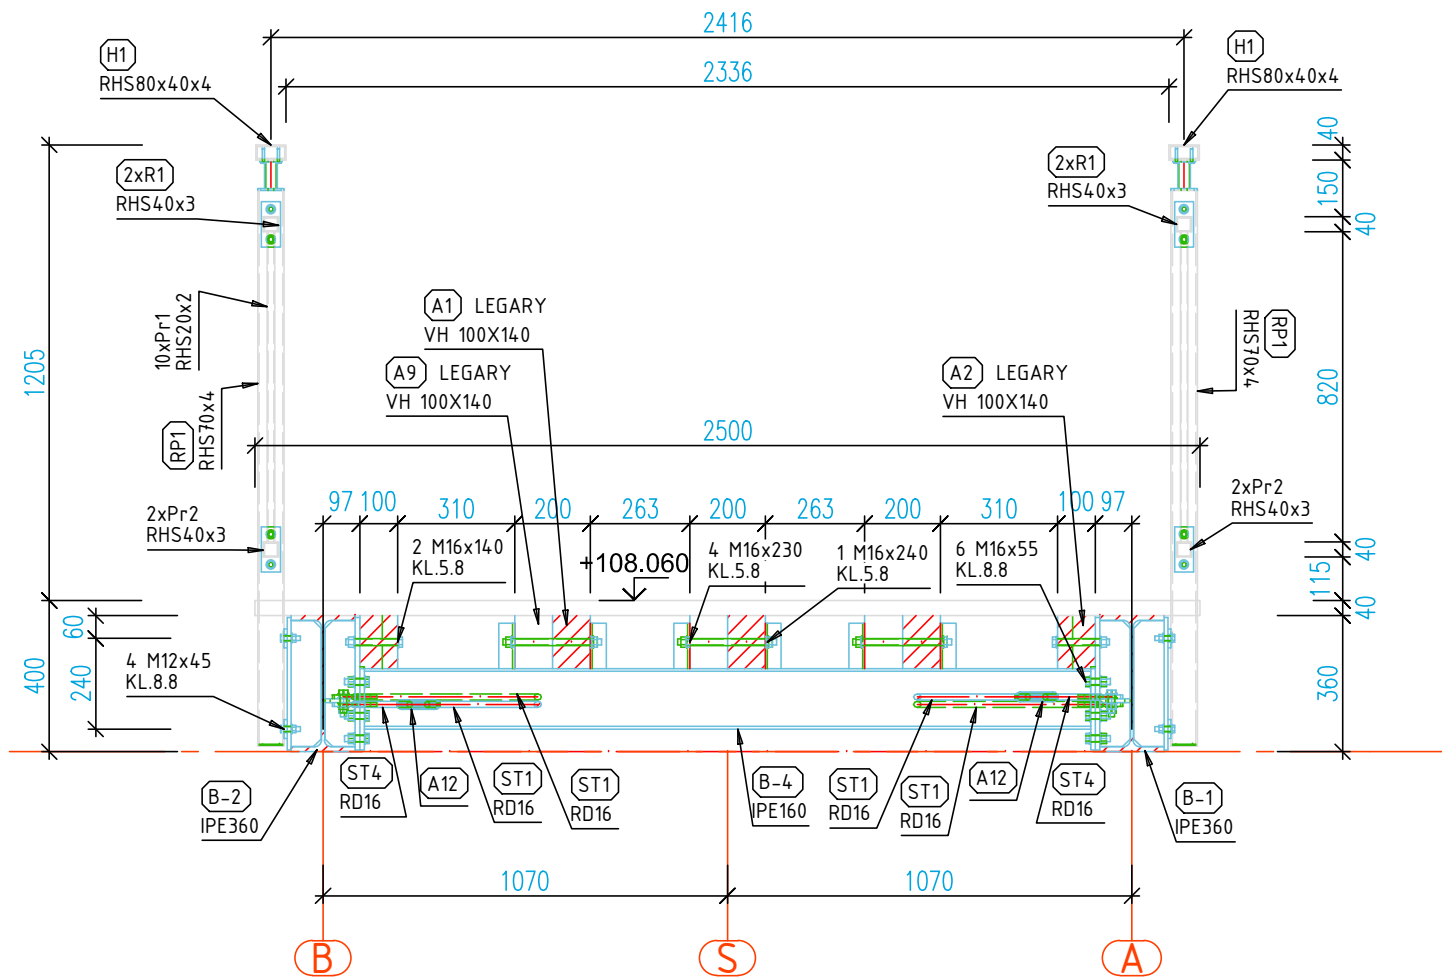

FIRMA BUDOWLANA E.Z.O.P.
Zbigniew Pająk
77 - 400 Złotów, Błękit 35 e
e-mail. pajak@firma-ezop.pl, kom. +48 797 171 630

SUBJECT : PRZESKROJE PIONOWE				
TEMAT				
Building KŁADKA DLA PIESZYCH				
Location Jed. ewid. gm Złotów -30310_2; obręb SKIC -0068; działka 128/2				
Client: GMINA ZŁOTÓW				
ADDRESS: 77-400 Złotów ul. Leśna nr 7				
Project KŁADKA DLA PIESZYCH				
Model DWG E:\...RUCTURE\FB_STR_STEEL.dwg			Date :	
Status		Comment		
	Imię Nazwisko / Name	Nr upr. bud.	Data / Date	Sign / podpis
Projekt. Designer	mgr inż. Grzegorz Witkowicz	7131/120/P/2000	2019-12-20	
Opracował Detailer	mgr inż. Zbigniew Pająk	WKP/0122/POOD/16	2020-01-15	
Zamawiający Order	E.Z.O.P. Zbigniew Pająk		2019-08-05	
Coating Galvanized, Hot Dip Galvanised 85 mic.		"PRO-BUD" PROJEKTOWANIE I NADZÓR BUDOWLANY 77-400 ZŁOTÓW ul. NORWIDA 7 +48 606 451 992 wgprobud@poczta.onet.pl www.structuraldesign-en.com		
Material S235JR, S275, S355JR, Wood				
Scale 1:20		Project No. PW-KS	Drawing Num. 3.2	F&E

Index	Author	Date	Description
-------	--------	------	-------------