




Profil podłużny "A" DW 188

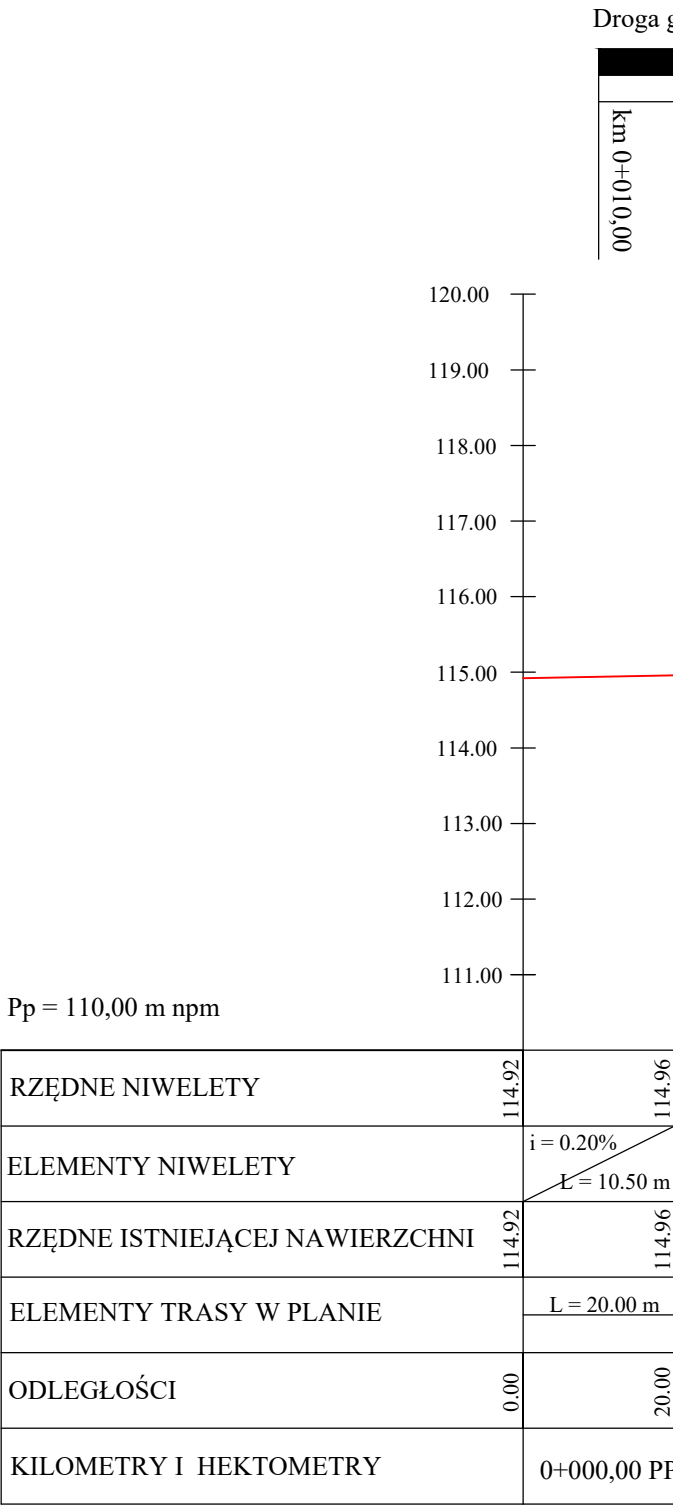

Zjazd z drogi gminnej

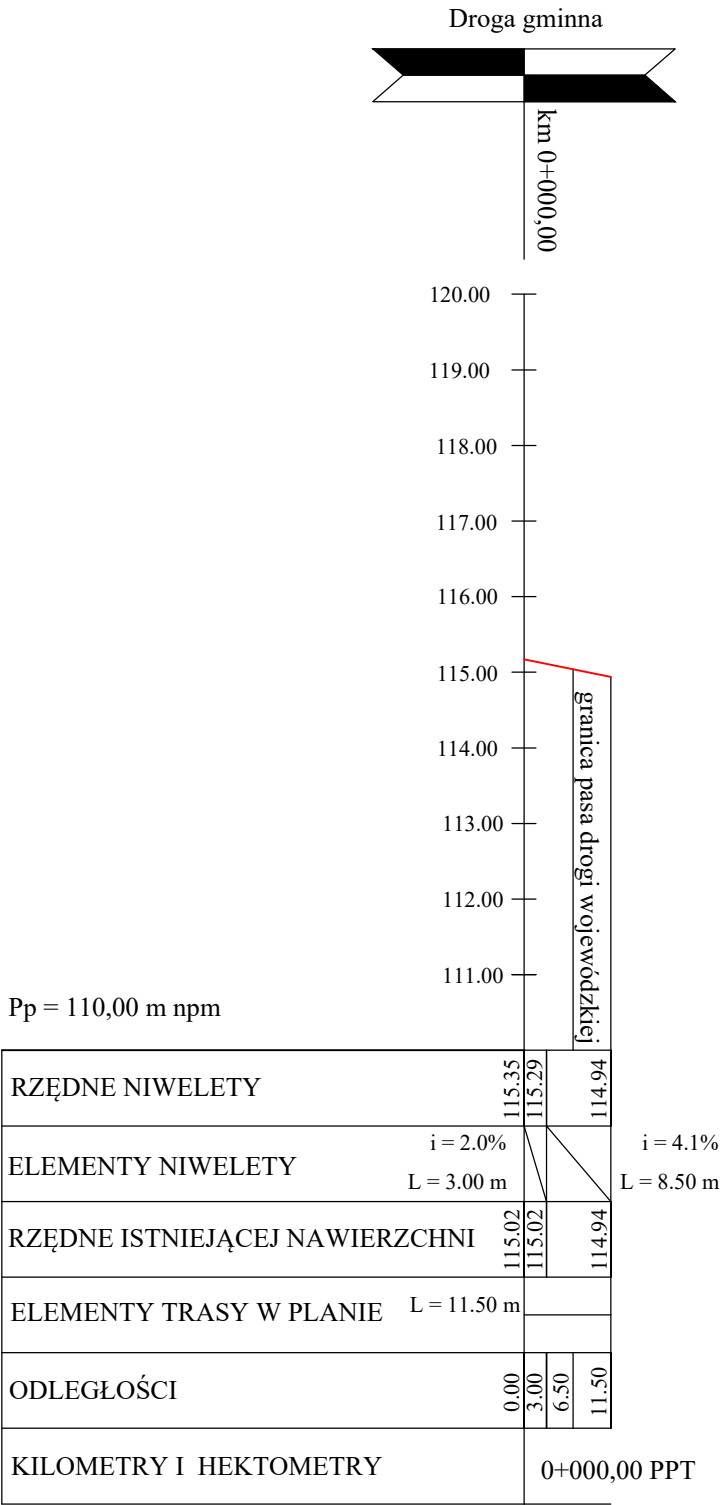

Profil podłużny "B" DW 188

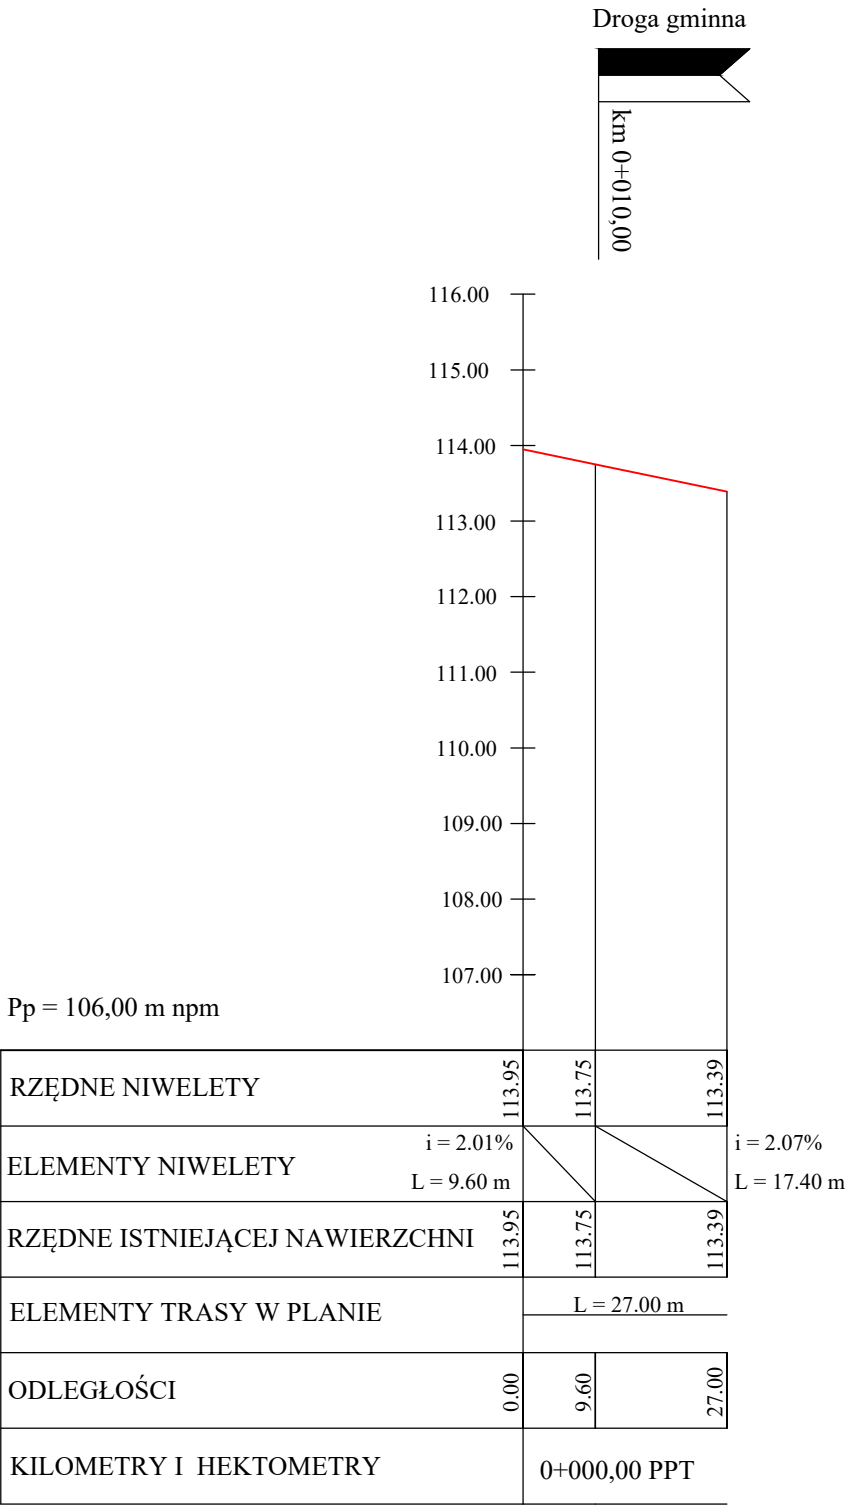

FIRMA BUDOWLANA E.Z.O.P. Zbigniew Pająk 77 - 400 Złotów, Błękit 35 e e-mail. pajak@firma-ezop.pl, kom. +48 797 171 630				INWESTOR Gmina Złotów ul. Leśna 7 77-400 Złotów	
OBIEKT:Przebudowa drogi gminnej dojazdowej do zakładów przemysłowych w miejscowości Klukowo - trasa A - w zakresie przebudowy zjazdów z drogi wojewódzkiej nr 188.				Lokalizacja: obręb 0047 Błękit dz. nr. 380/4, 115/3 obręb 0048 Klukowo dz. nr 25/2	
RYSUNEK: Profil podłużny					Nr rysunku 3
STANOWISKO	IMIĘ I NAZWISKO		NR UPR.	DATA	PODPIS
Projektant	mgr inż. Zbigniew Pająk		do proj. bez ogr. spec. drog. WKP/0122/POOD/16	08/2019	
Opracowała	mgr inż. Katarzyna Cebat		-	08/2019	
BRANŻA Dr	STADIUM PB	ROK OPR. 2019	NR UMOWY -		SKALA 1:100/1000