

MAPA DO CELÓW PROJEKTOWYCH			
Oznaczenie kancelaryjne zgłoszenia pracy geodezyjnej		GN-OD.6641.1204.2019	
Nazwa miejscowości		Krzywa Wieś 194/4	
Jednostka ewidencyjna	identyfikator	303108_2	
	nazwa	Złotów – ob. Wiejski	
Obręb ewidencyjny	identyfikator	0002	
	nazwa	Krzywa Wieś	
Skala mapy	1 : 500		
Nazwa układu współrzędnych	prostokątnych płaskich układu wysokości	2000 strefa 6 Kronsztadt 86	
Oznaczenie obszaru, który był przedmiotem aktualizacji		---	
Informacje o służebnościach gruntowych mających wpływ na zagospodarowanie gruntów, zlokalizowanych w granicach projektowanej inwestycji		służebność gruntowa nie wpływa na zagospodarowanie gruntów.	
Sekcje mapy		6.201.12.09.2.3	
Data opracowania mapy		25-09-2019r.	
USŁUGI GEODEZYJNE Wojciech Kroll ul. Nieznanego Żołnierza 37/2, 77-400 Złotów tel: 600 441 053 NIP: 7671599998; Reg. 321225259		mgr inż. Krzysztof Kroll GEODEZJA ul. Nieznanego Żołnierza 37/2, 77-400 Złotów nr uprawnień i podpis geodety	
Informacje dodatkowe: Nie wyklucza się istnienia w terenie innych nie wskazanych na niniejszej mapie urządzeń podziemnych które nie zostały zgłoszone do aktualizacji			

Poświadczam, że niniejszy dokument został opracowany w wyniku prac geodezyjnych i kartograficznych, których rezultaty zawiera operat techniczny wpisany do ewidencji materiałów państwowego zasobu geodezyjnego i kartograficznego

**STAROSTA ZŁOTOWSKI**

*P. 3031 2019 1588*


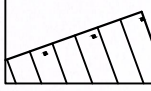
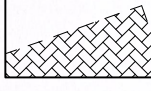

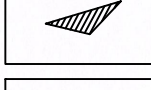

(Identyfikator ewidencyjny materiału zasobu - operatu technicznego)



2019-10-04

(Data wpisania operatu technicznego do ewidencji materiałów zasobu)

*mgr inż. Piotr Lenarowicz*  
GEODEZJA POWIATOWY

(Imię, nazwisko i podpis osoby reprezentującej organ)

- OZNACZENIA:
-  ISTNIEJĄCY BUDYNEK SALI WIEJSKIEJ
  -  PROJ. ROZBUDOWA BUDYNKU SALI WIEJSKIEJ O ZADASZENIE NA SŁUPACH
  -  PROJ. UTWARDZENIE TERENU Z KOSTKI BETONOWEJ
  -  GŁÓWNE WEJŚCIE DO BUDYNKU
  -  WEJŚCIE NA DZIAŁKĘ NR EW. 194/4
  -  GRANICA DZIAŁKI NR EW. 194/4

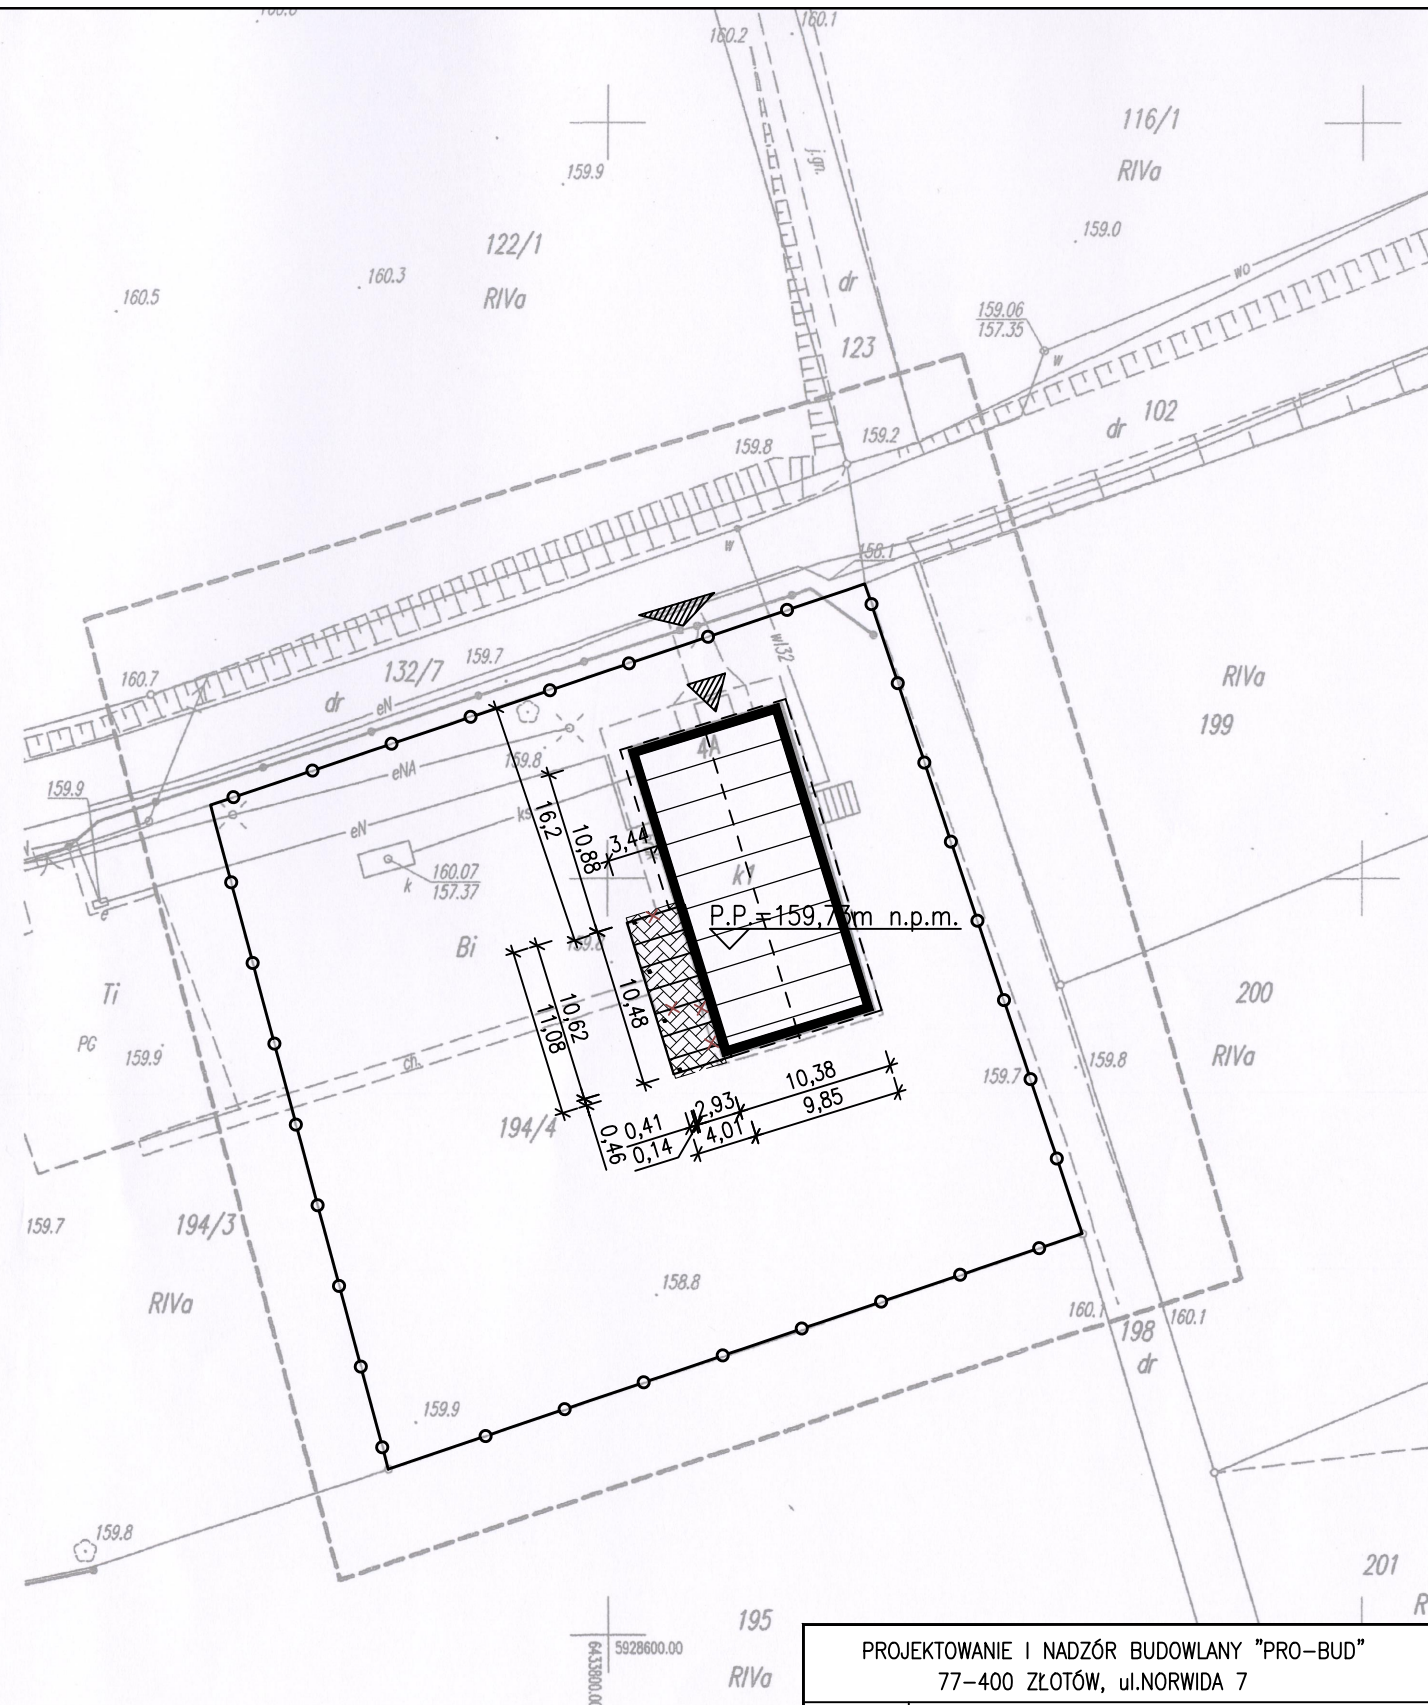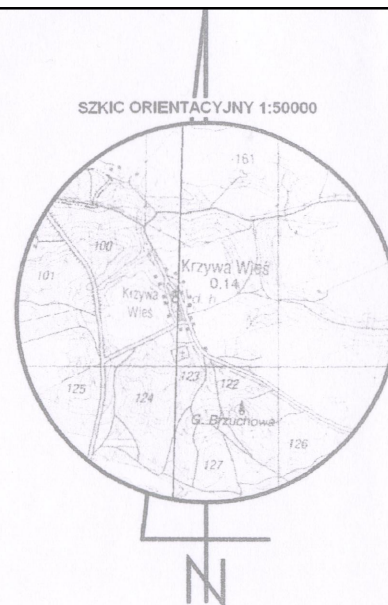

PROJEKTOWANIE I NADZÓR BUDOWLANY "PRO-BUD"			
77-400 ZŁOTÓW, ul. NORWIDA 7			
TEMAT :	ZAGOSPODAROWANIE TERENU		
OBIEKT :	ROZBUDOWA BUDYNKU O ZADASZENIE	BRANŻA:	ARCHITEKTURA
ADRES :	77-400 ZŁOTÓW, KRZYWA WIEŚ DZIAŁKA NR 194/4	PROJEKT	BUDOWLANY
INWESTOR :	GMINA ZŁOTÓW 77-400 ZŁOTÓW ul. LEŚNA 7	SKALA:	1:500
PROJ. ARCH.:	mgr inż. arch. KATARZYNA TEUSZ UPR. BUD. DO PROJEKTOWANIA BEZ OGRANICZEŃ W SPECJALNOŚCI ARCHITEKTONICZNEJ NR EWID. 7131/123/P/2001		
PROJ. KONST.:	mgr inż. GRZEGORZ WITKOWICZ UPR. BUD. DO PROJEKTOWANIA BEZ OGRANICZEŃ W SPECJALNOŚCI KONSTRUKCYJNO-BUDOWLANEJ NR EWID. 7131/120/P/2000		
OPRACOWAŁ:	mgr inż. GRZEGORZ WITKOWICZ		
DATA	09.2019r.	NR RYS.	PZT-1