MAPA DO CELÓW PROJEKTOWYCH

Oznaczenie kancelaryjne zgłoszenia pracy geodezyjnej		GN-OD.6641.328.2020
Nazwa miejscowości	**Dzierzążenko dz. Wg zakresu**	
Jednostka ewidencyjna	identyfikator	303108_2
	nazwa	Złotów – ob. Wiejski
Obręb ewidencyjny	identyfikator	0051
	nazwa	Dzierzążenko
Skala mapy		1:1000
Nazwa układu współrzędnych	prostokątnych płaskich	2000 strefa 6
	układu wysokości	Kronsztadt 86
Oznaczenie obszaru, który był przedmiotem aktualizacji		– – –
Informacje o służebnościach gruntowych mających wpływ na zagospodarowanie gruntów, zlokalizowanych w granicach projektowanej inwestycji		służebność gruntowa nie wpływa na zagospodarowanie gruntów.
Sekcje mapy		6.199.12.10.3, 6.199.12.10.4
Data opracowania mapy		26-03-2020r.

USŁUGI GEODEZYJNE
Wojciech Król
ul. Nieznanego Żołnierza 37/2, 77-400 Złotów
tel. 600 441 663
NIP: 7671599825, Regon: 301226259
nazwa firmy

mgr inż. Krzysztof Król
GEODETA UPRAWNIONY
Nr uprawnień 8396
ul. Niezn. Żołnierza 37/41, 77-400 ZŁOTÓW
tel. 067 2442 800
nr uprawnień i podpis geodety

Informacje dodatkowe:
Nie wyklucza się istnienia w terenie innych nie wskazanych na niniejszej mapie urządzeń podziemnych które nie zostały zgłoszone do aktualizacji

SZKIC ORIENTACYJNY 1:50000

Dzierzążenko 6.14

Poświadcza się, że niniejszy dokument został opracowany w wyniku prac geodezyjnych i kartograficznych, których rezultaty zawiera operat techniczny wpisany do ewidencji materiałów państwowego zasobu geodezyjnego i kartograficznego
STAROSTA ZŁOTOWSKI
P.3031.2020.383
(identyfikator ewidencyjny materiału zasobu - operatu technicznego)
2020-04-06
(Data wpisania operatu technicznego do ewidencji materiałów zasobu)
mgr inż. Kamil Marczykowski
p.o. KIEROWNIKA
Powiatowego Ośrodka Dokumentacji Geodezyjnej i Kartograficznej
(imię, nazwisko i podpis osoby reprezentującej organ)

LEGENDA

RIVb

— w110 — ISTN. RUROCIĄG SIECI WODOCIĄGOWEJ DN110

PROJ. RUROCIĄG SIECI WODOCIĄGOWEJ, PE90, L=4,5m + PE110, L=345m
OGÓŁEM : L=349,5m

"A" PUNKT WŁĄCZENIA PROJ. RUROCIĄGU SIECI WODOCIĄGOWEJ

Z1 - Z4 PROJ. ZASUWY NA SIECI WODOCIĄGOWEJ - DN100 szt.1, DN80 szt.3

$HP_{n1\text{-}3}$ 80 PROJ. HYDRANT NA SIECI WODOCIĄGOWEJ - SZT.3

TR1-4 PROJ. TRÓJNIK - SZT. 3 ▭ BLOK OPOROWY - SZT. 13
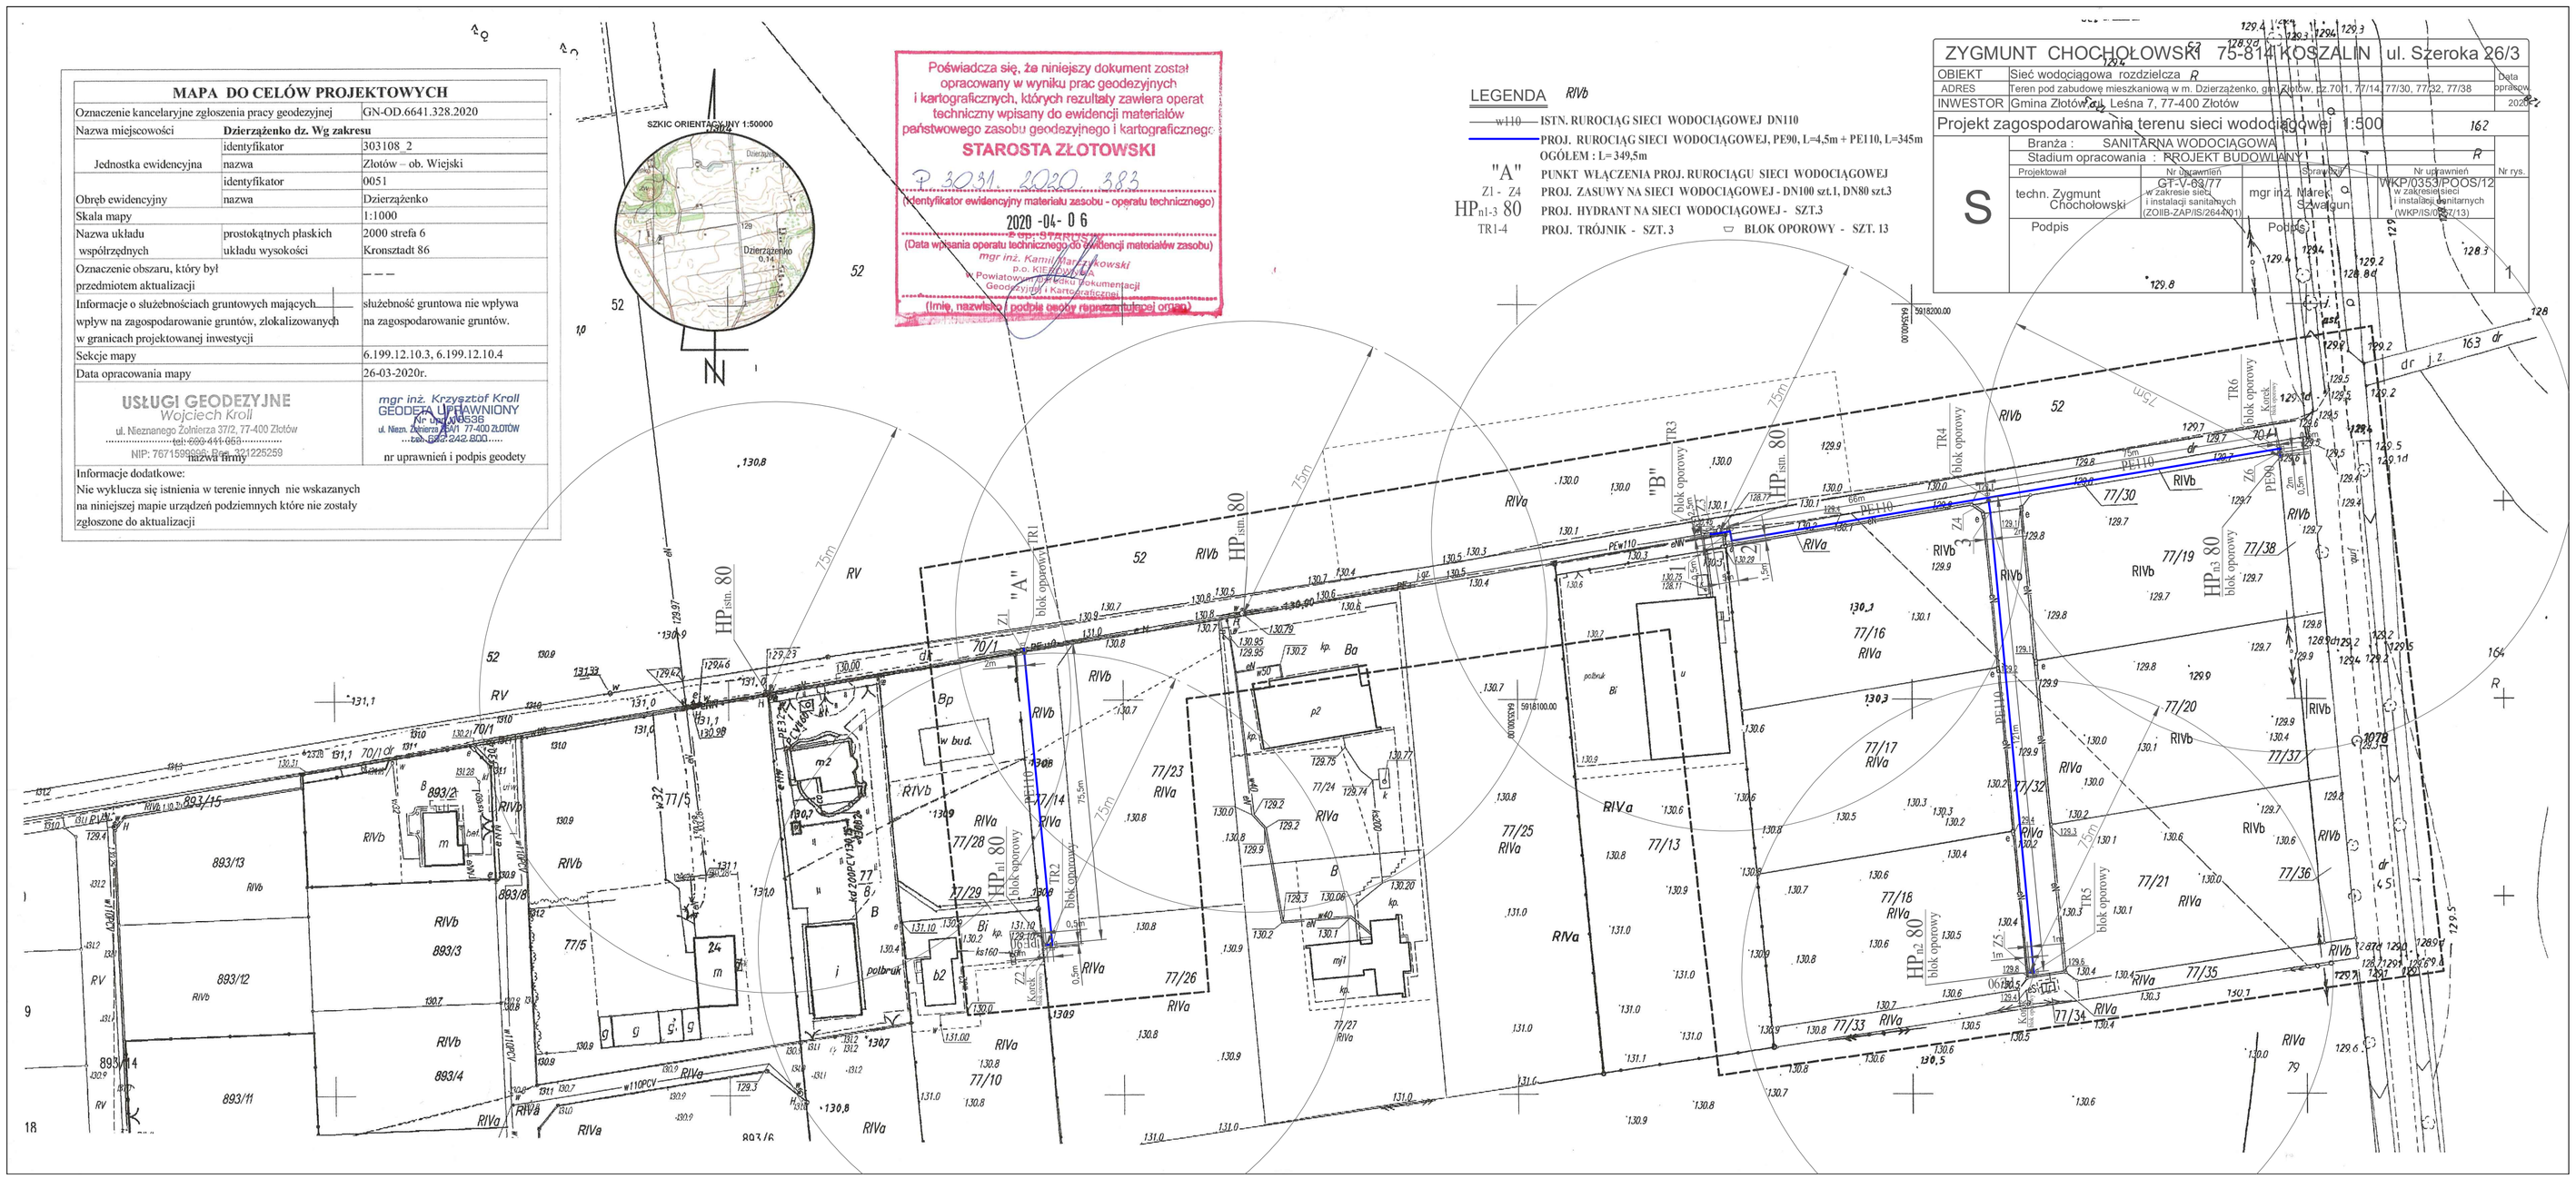
ZYGMUNT CHOCHOŁOWSKI 75-814 KOSZALIN ul. Szeroka 26/3			
OBIEKT	Sieć wodociągowa rozdzielcza R		Data opracowania 2020-04
ADRES	Teren pod zabudowę mieszkaniową w m. Dzierzążenko, gm. Złotów, dz.70/1, 77/14, 77/30, 77/32, 77/38		
INWESTOR	Gmina Złotów, ul. Leśna 7, 77-400 Złotów		
Projekt zagospodarowania terenu sieci wodociągowej 1:500			162
S	Branża : SANITARNA WODOCIĄGOWA		R
	Stadium opracowania : PROJEKT BUDOWLANY		
	Projektował:	Nr uprawnień: GT-V-69/77 w zakresie sieci i instalacji sanitarnych (ZOIIB-ZAP/IS/2640/01)	Sprawdził: mgr inż. Marek Szwagrun	Nr uprawnień: WKP/0353/POOS/12 w zakresie sieci i instalacji sanitarnych (OWP/IS/0052/13)	Nr rys.
	techn. Zygmunt Chochołowski		
	Podpis		Podpis