


PROFIL POPRZECZNY PRZEKROCZENIA PRZEWODEM KANALIZACJI SANITARNEJ ROWU ; m. STAWNICA

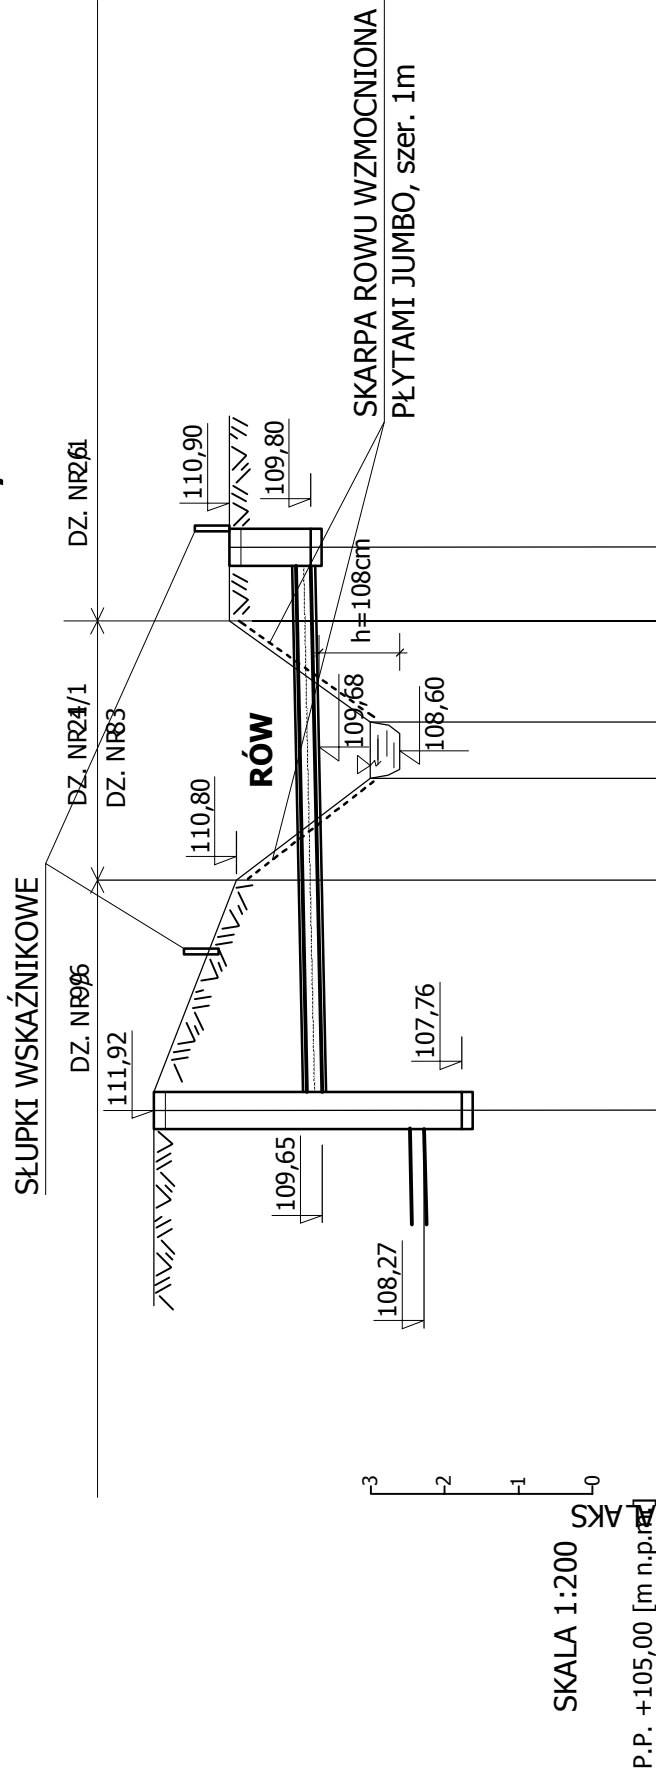


"A"

"B"

S1 istn.

S2

ZYGMUNT CHOCHOŁOWSKI 75-814 KOSZALIN ul. Szeroka 26/3	
OBIEKT	Sieć kanalizacji sanitarnej - przejęcie przez rów, dz. nr. 124/1, 38
ADRES	Tereny zabudowy mieszkaniowej w m. Stawnica, gm. Złotów.
INWESTOR	Gmina Złotów, ul. Leśna 7, 77-400 Złotów
Profil poprzeczny przekroczenia kan. sanitarnej przez rów 1:200/100	
Branża : SANITARNA KANALIZACYJNA	
Stadium opracowania : PROJEKT BUDOWLANY	
Projektor	techn. Zygmunt Chochołowski
Nr uprawnień w zakresie sieci i instalacji sanitarnych (ZOIB-ZAP/IS/2644/01)	GT-V-6377
Sprawdził	mgr inż. Marek Szwałgun
Nr rys.	WKP/0353/POOS/12
Wzrost	
Podpis	
S	
5	