



Wykres profili - Linia trasowania

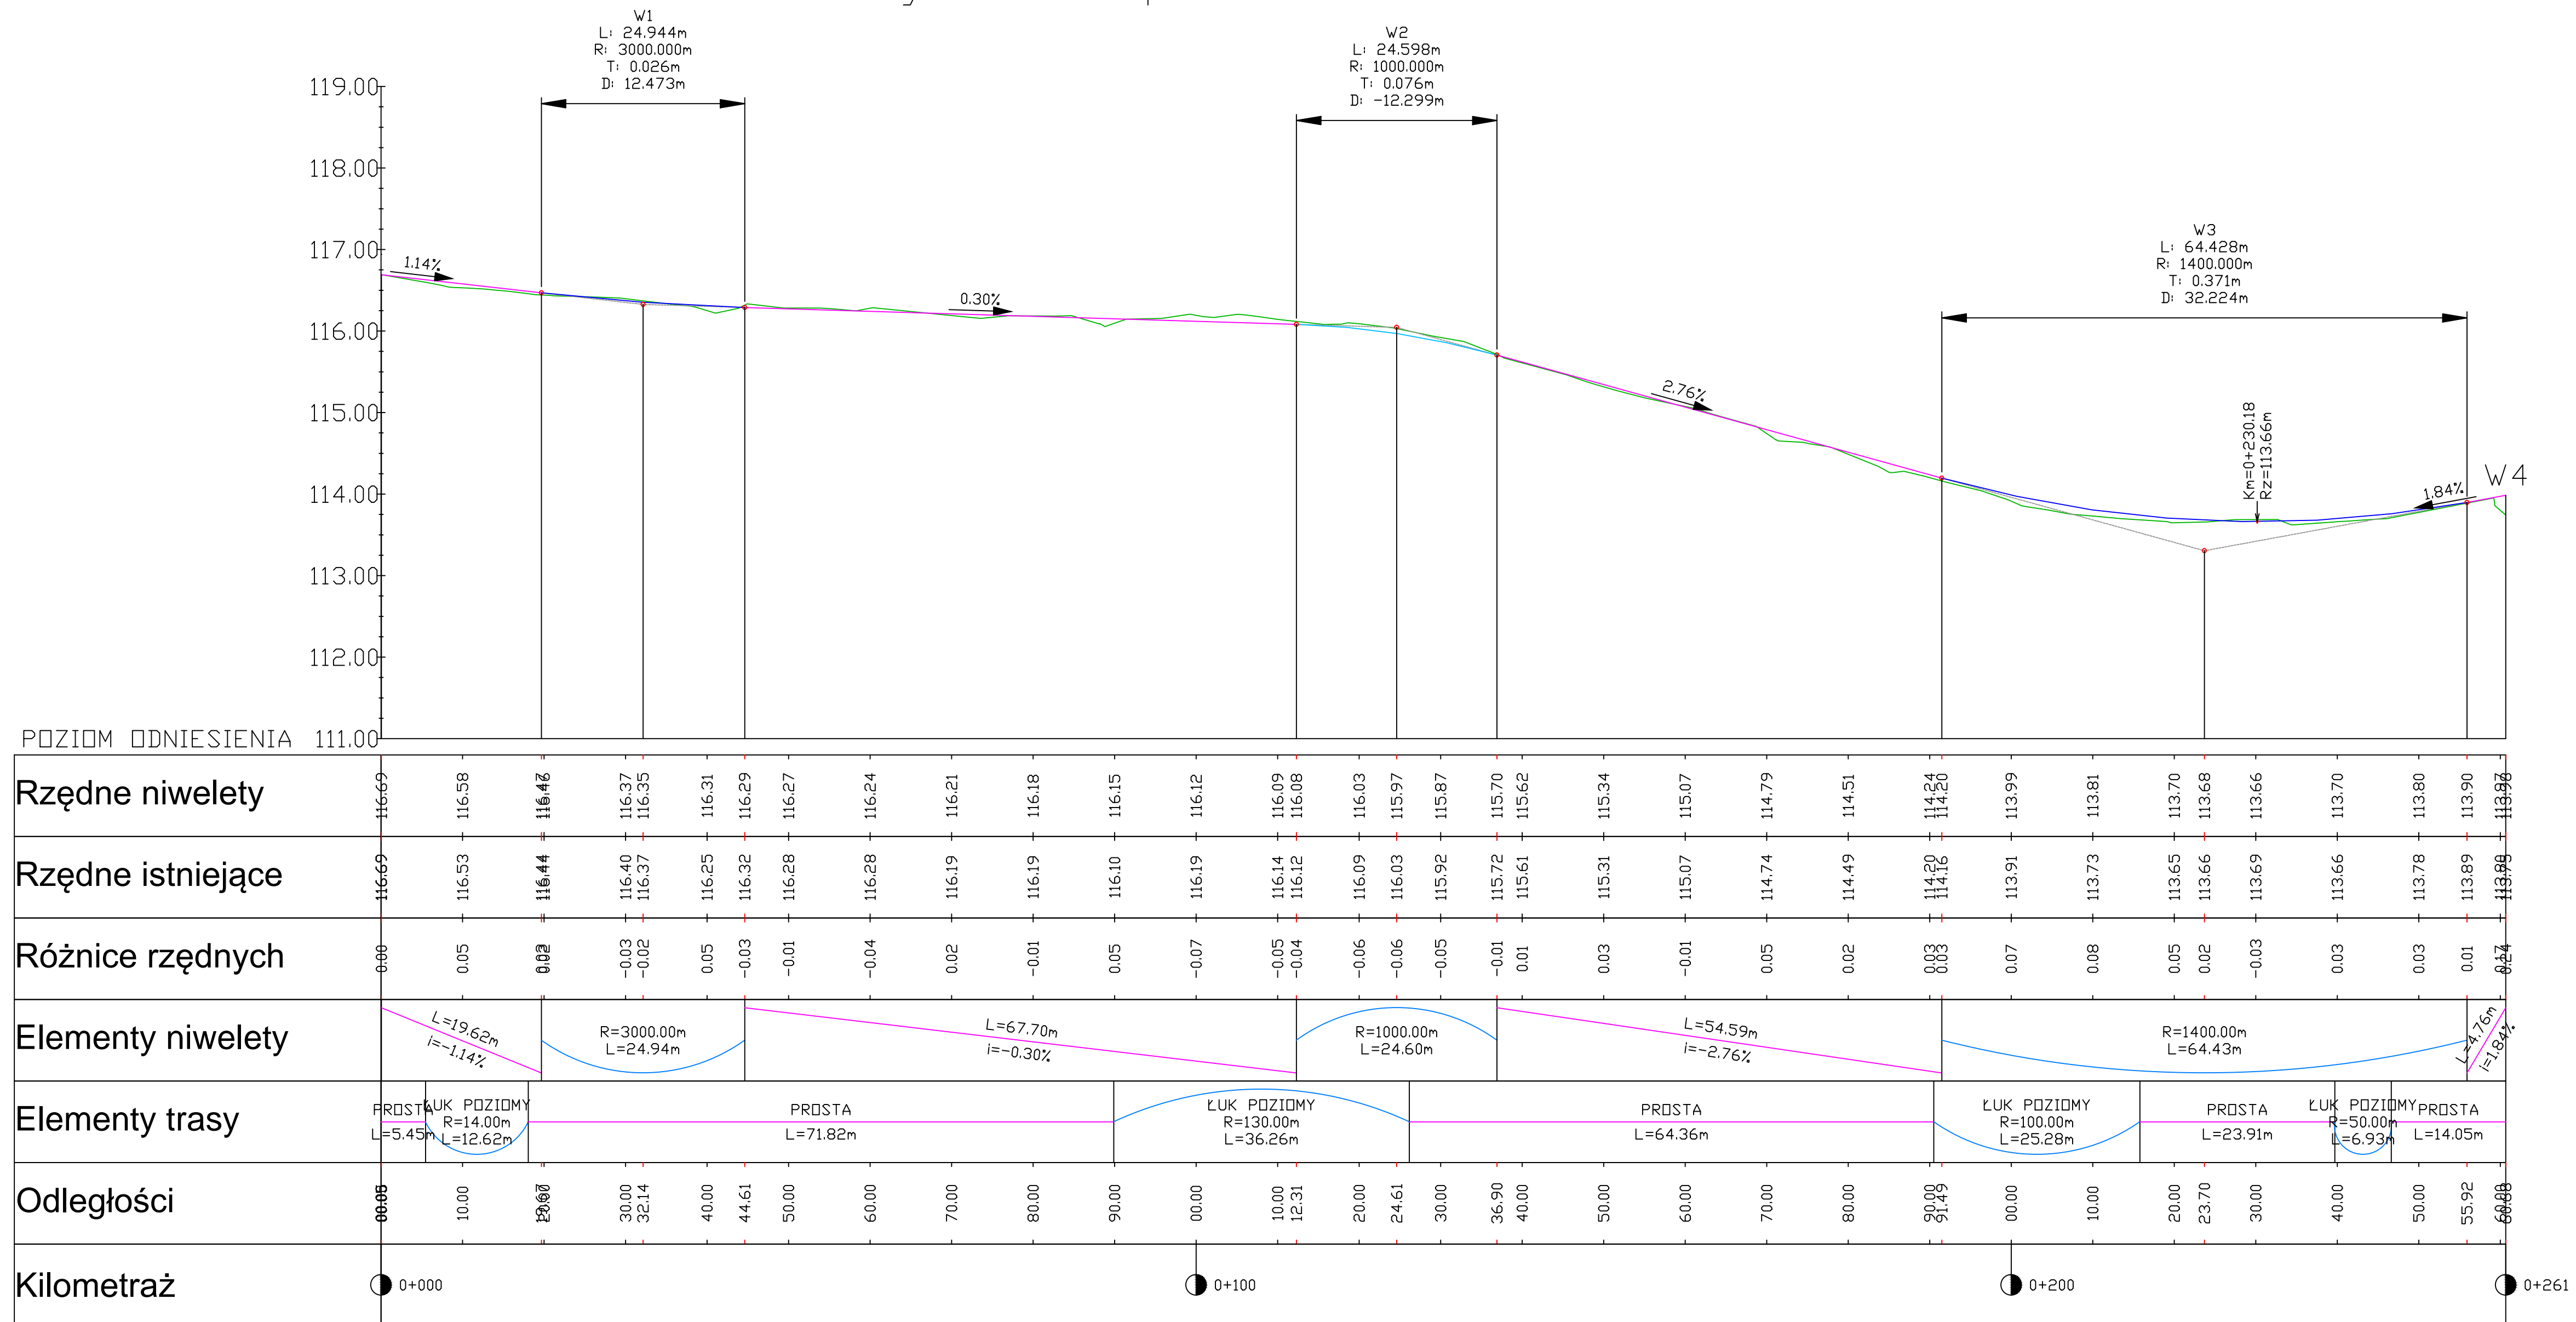

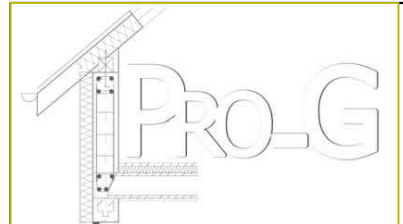

Budowa drogi w Świętej dz. nr 333

Investor: GMINA ZŁOTÓW
ul. Leśna 7
77-400 Złotów

RYSUNEK:	Profil podłużny	DATA:	06.2014
PROJEKTOWAŁ:	inż. Danuta Ciszewska upr. nr 395/77/Pw w specjalności drogowej		
OPRACOWAŁ:	mgr inż. Paweł Głazik		

3.0