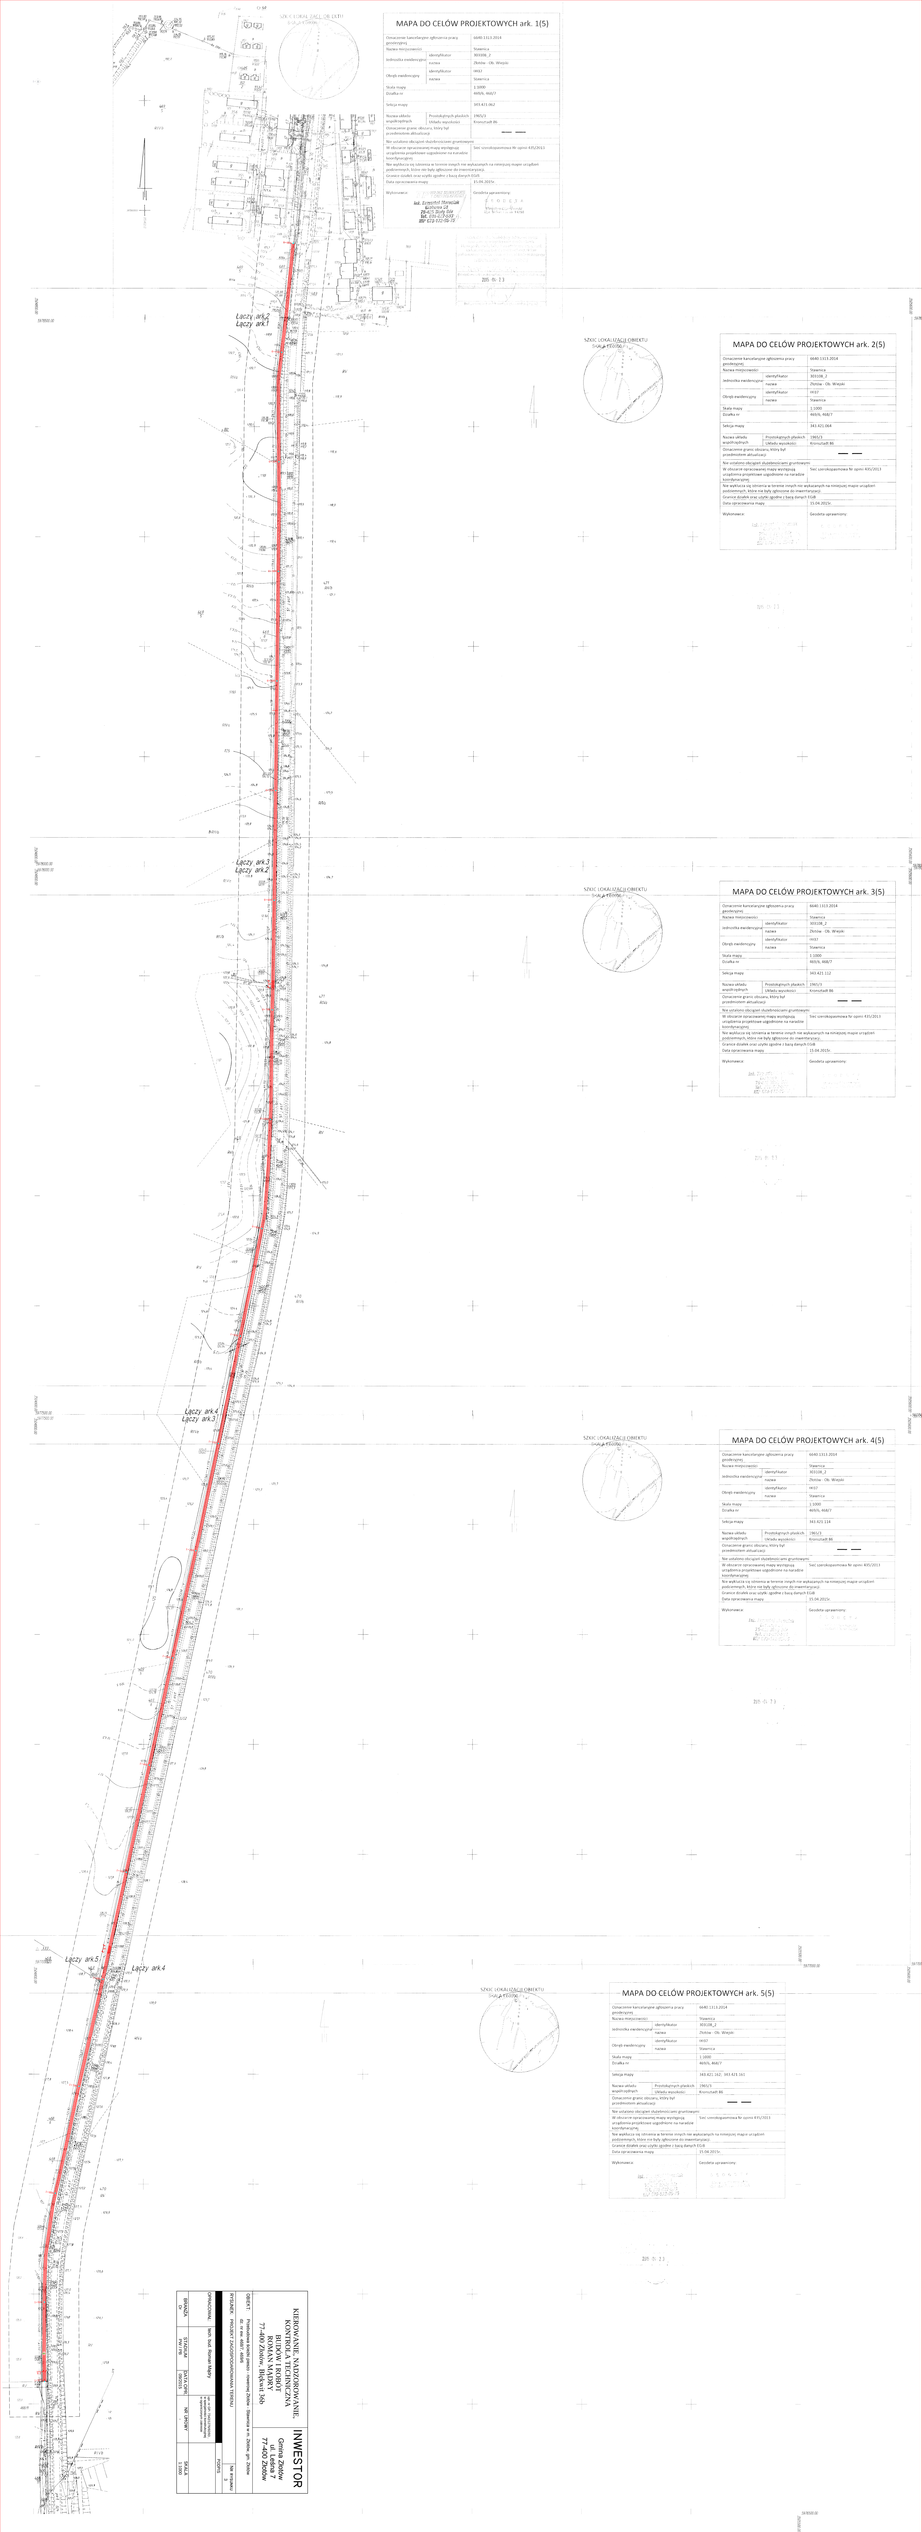
SZKIC LOKALIZACJI OBIEKTU
Łączy ark.2
Łączy ark.1
Łączy ark.3
Łączy ark.2
Łączy ark.4
Łączy ark.3
Łączy ark.5
Łączy ark.4
MAPA DO CELÓW PROJEKTOWYCH ark. 1(5)
Oznaczenie kartograficzne zgłoszenia pracy geodezyjnej 6640.113.2014
Nazwa miejscowości identyfikator SI3108_2 nazwa Stawnica
Jednostka ewidencyjna identyfikator 0602 nazwa Złotów - Ob. Wiejski
Obręb ewidencyjny identyfikator 0602 nazwa Stawnica
Skala mapy 1:1000
Działka nr 8659, 8667
Sekcja mapy 343.421.062
Nazwa układu współrzędnych Pruskiego płaskiego (układ wysokości) 1965/3 Kronsztadt 86
Oznaczenie granic obszaru, który był przedmiotem aktualizacji
Nie ustalono obszarów dysfunkcjonalnych gruntowych
W obszarze sporządzenia mapy wystąpiła urządzenia projektowe uzgodnione na narzędzie koordynacyjnym
Sos: szerokopasmowe fir optic 435/2013
Nie wykryto się istnienia w terenie innych nie wykazanych na niniejszej mapie urządzeń podziemnych, które nie były zgłoszone do inwentaryzacji.
Granice działek oraz użytki zgodne z bazą danych EGB
Data sporządzenia mapy 15.04.2015r.
Wykonawca
Geodeta uprawniony
MAPA DO CELÓW PROJEKTOWYCH ark. 2(5)
Oznaczenie kartograficzne zgłoszenia pracy geodezyjnej 6640.113.2014
Nazwa miejscowości identyfikator SI3108_2 nazwa Stawnica
Jednostka ewidencyjna identyfikator 0602 nazwa Złotów - Ob. Wiejski
Obręb ewidencyjny identyfikator 0602 nazwa Stawnica
Skala mapy 1:1000
Działka nr 8659, 8667
Sekcja mapy 343.421.064
Nazwa układu współrzędnych Pruskiego płaskiego (układ wysokości) 1965/3 Kronsztadt 86
Oznaczenie granic obszaru, który był przedmiotem aktualizacji
Nie ustalono obszarów dysfunkcjonalnych gruntowych
W obszarze sporządzenia mapy wystąpiła urządzenia projektowe uzgodnione na narzędzie koordynacyjnym
Sos: szerokopasmowe fir optic 435/2013
Nie wykryto się istnienia w terenie innych nie wykazanych na niniejszej mapie urządzeń podziemnych, które nie były zgłoszone do inwentaryzacji.
Granice działek oraz użytki zgodne z bazą danych EGB
Data sporządzenia mapy 15.04.2015r.
Wykonawca
Geodeta uprawniony
MAPA DO CELÓW PROJEKTOWYCH ark. 3(5)
Oznaczenie kartograficzne zgłoszenia pracy geodezyjnej 6640.113.2014
Nazwa miejscowości identyfikator SI3108_2 nazwa Stawnica
Jednostka ewidencyjna identyfikator 0602 nazwa Złotów - Ob. Wiejski
Obręb ewidencyjny identyfikator 0602 nazwa Stawnica
Skala mapy 1:1000
Działka nr 8659, 8667
Sekcja mapy 343.421.112
Nazwa układu współrzędnych Pruskiego płaskiego (układ wysokości) 1965/3 Kronsztadt 86
Oznaczenie granic obszaru, który był przedmiotem aktualizacji
Nie ustalono obszarów dysfunkcjonalnych gruntowych
W obszarze sporządzenia mapy wystąpiła urządzenia projektowe uzgodnione na narzędzie koordynacyjnym
Sos: szerokopasmowe fir optic 435/2013
Nie wykryto się istnienia w terenie innych nie wykazanych na niniejszej mapie urządzeń podziemnych, które nie były zgłoszone do inwentaryzacji.
Granice działek oraz użytki zgodne z bazą danych EGB
Data sporządzenia mapy 15.04.2015r.
Wykonawca
Geodeta uprawniony
MAPA DO CELÓW PROJEKTOWYCH ark. 4(5)
Oznaczenie kartograficzne zgłoszenia pracy geodezyjnej 6640.113.2014
Nazwa miejscowości identyfikator SI3108_2 nazwa Stawnica
Jednostka ewidencyjna identyfikator 0602 nazwa Złotów - Ob. Wiejski
Obręb ewidencyjny identyfikator 0602 nazwa Stawnica
Skala mapy 1:1000
Działka nr 8659, 8667
Sekcja mapy 343.421.114
Nazwa układu współrzędnych Pruskiego płaskiego (układ wysokości) 1965/3 Kronsztadt 86
Oznaczenie granic obszaru, który był przedmiotem aktualizacji
Nie ustalono obszarów dysfunkcjonalnych gruntowych
W obszarze sporządzenia mapy wystąpiła urządzenia projektowe uzgodnione na narzędzie koordynacyjnym
Sos: szerokopasmowe fir optic 435/2013
Nie wykryto się istnienia w terenie innych nie wykazanych na niniejszej mapie urządzeń podziemnych, które nie były zgłoszone do inwentaryzacji.
Granice działek oraz użytki zgodne z bazą danych EGB
Data sporządzenia mapy 15.04.2015r.
Wykonawca
Geodeta uprawniony
MAPA DO CELÓW PROJEKTOWYCH ark. 5(5)
Oznaczenie kartograficzne zgłoszenia pracy geodezyjnej 6640.113.2014
Nazwa miejscowości identyfikator SI3108_2 nazwa Stawnica
Jednostka ewidencyjna identyfikator 0602 nazwa Złotów - Ob. Wiejski
Obręb ewidencyjny identyfikator 0602 nazwa Stawnica
Skala mapy 1:1000
Działka nr 8659, 8667
Sekcja mapy 343.421.162; 343.421.161
Nazwa układu współrzędnych Pruskiego płaskiego (układ wysokości) 1965/3 Kronsztadt 86
Oznaczenie granic obszaru, który był przedmiotem aktualizacji
Nie ustalono obszarów dysfunkcjonalnych gruntowych
W obszarze sporządzenia mapy wystąpiła urządzenia projektowe uzgodnione na narzędzie koordynacyjnym
Sos: szerokopasmowe fir optic 435/2013
Nie wykryto się istnienia w terenie innych nie wykazanych na niniejszej mapie urządzeń podziemnych, które nie były zgłoszone do inwentaryzacji.
Granice działek oraz użytki zgodne z bazą danych EGB
Data sporządzenia mapy 15.04.2015r.
Wykonawca
Geodeta uprawniony
KIEROWANIE NADZOROWANIE KONTROLA TECHNICZNA
BIURO GEODEZJI ROMAN MAJEWSKI
77-400 Złotów Błękitna 5b
INWESTOR
Gmina Złotów
ul. Leśna 7
77-400 Złotów
OBIEKT: Budowa sieci kanalizacji sanitarnej Stawnica w Złotowie gm. Złotów
BRANŻA: PROJEKT ZAGOSPODAROWANIA TERENU
OPRACOWANIE: mgr inż. Roman Majewski
BRANŻA OD
STADIUM PROJEKT
DATA CZERWIEC 2015
SKALA 1:1000
NR ARCHIW 1
NR TEKSTU
PODPIS