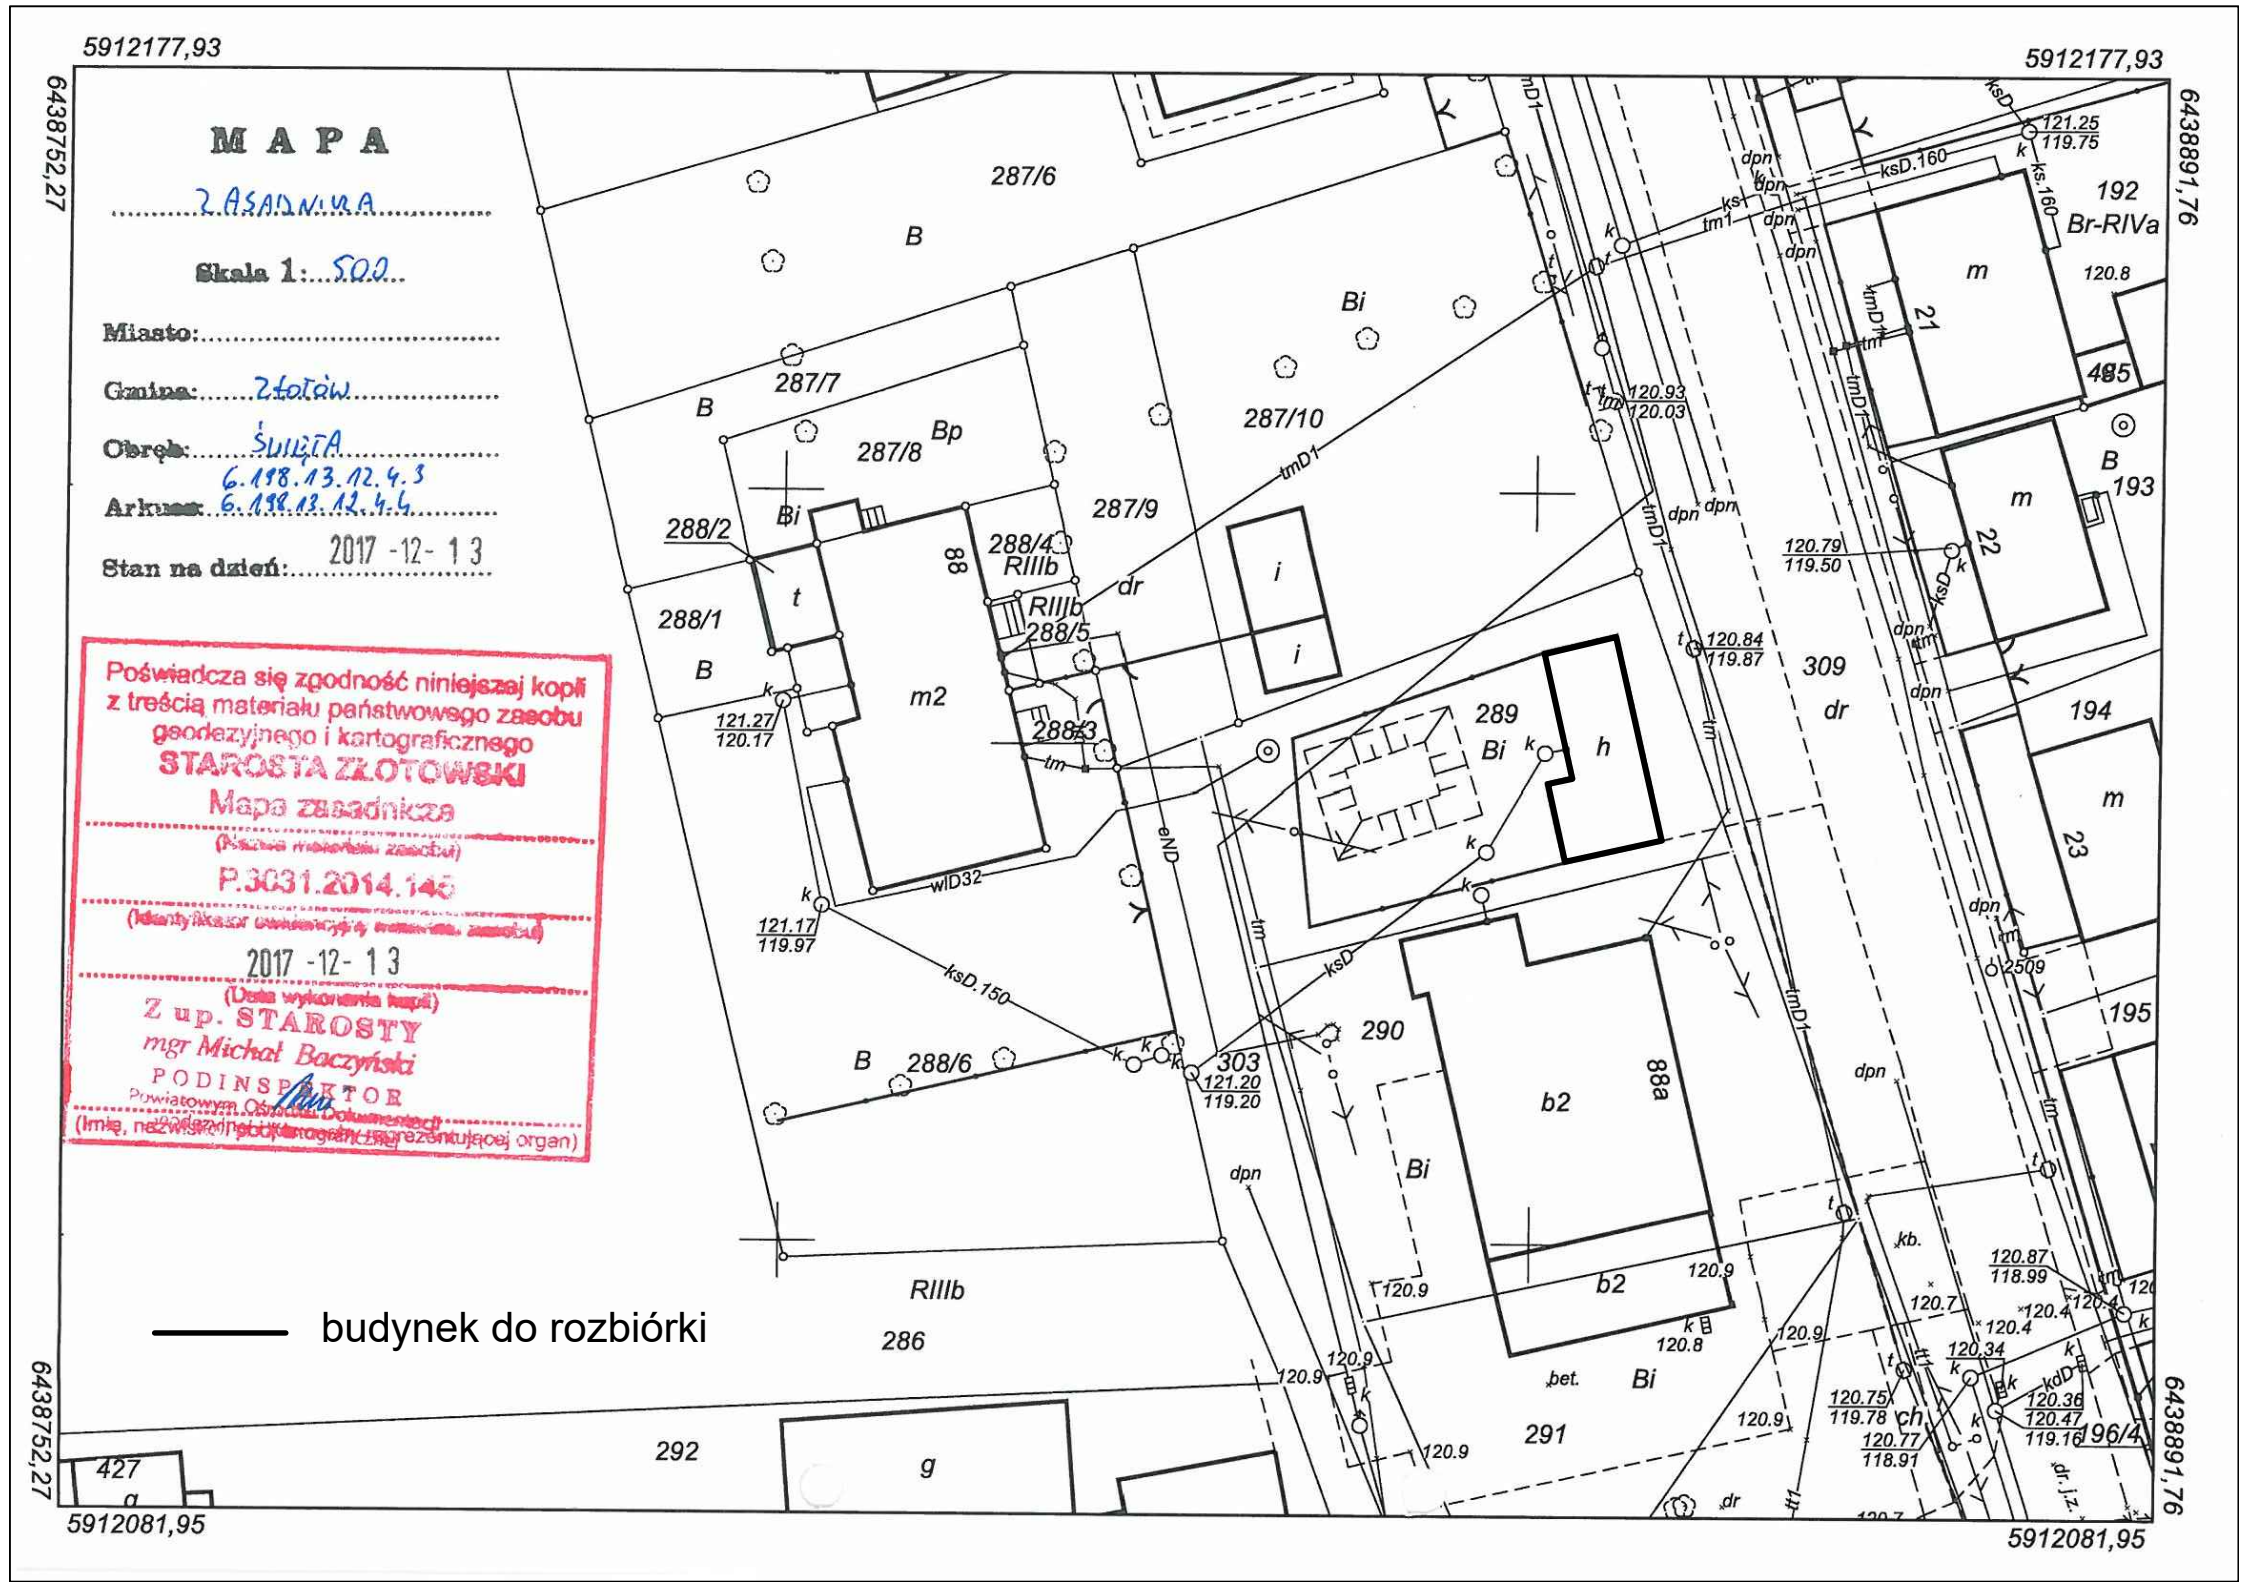

budynek do rozbiórki