


PZT-2.2  
PZT-2.1

LEGENDA

- linia rozgraniczająca teren inwestycji
- linia rozgraniczająca teren czasowego zajęcia do przebudowy dróg innej kategorii
- linia rozgraniczająca teren czasowego zajęcia wykonania obiektów budowlanych
- projektowany krawężnik betonowy
- projektowany krawężnik najazdowy - obniżony
- projektowany opornik betonowy
- projektowany ściek przykrawężnikowy z kostki betonowej
- projektowana nawierzchnia jezdni bitumicznej
- projektowana nawierzchnia chodnika z kostki betonowej
- projektowana nawierzchnia zjazdów indywid. z kostki betonowej
- projektowane skrzynki rozsączające
- projektowana zieleń/trawa
- projektowana kanalizacja deszczowa
- projektowana studnia Ø1000
- projektowany wpust drogowy
- istniejąca infr. elektroenergetyczna
- istniejąca infr. wodociągowa
- Z - zasuwły, D - nawiertki, H - hydranty
- istniejąca infr. sanitarna
- projektowana infr. telekomunikacyjna
- istniejąca infr. telekomunikacyjna do usunięcia
- istniejąca infrastruktura zabezpieczona rurą ochronną
- projektowany ściek skarpowy
- granice działek
- istniejące drzewa/krzewa do wycinki
- istniejące ogrodzenie do przestawienia
- ogrodzenie po przestawieniu

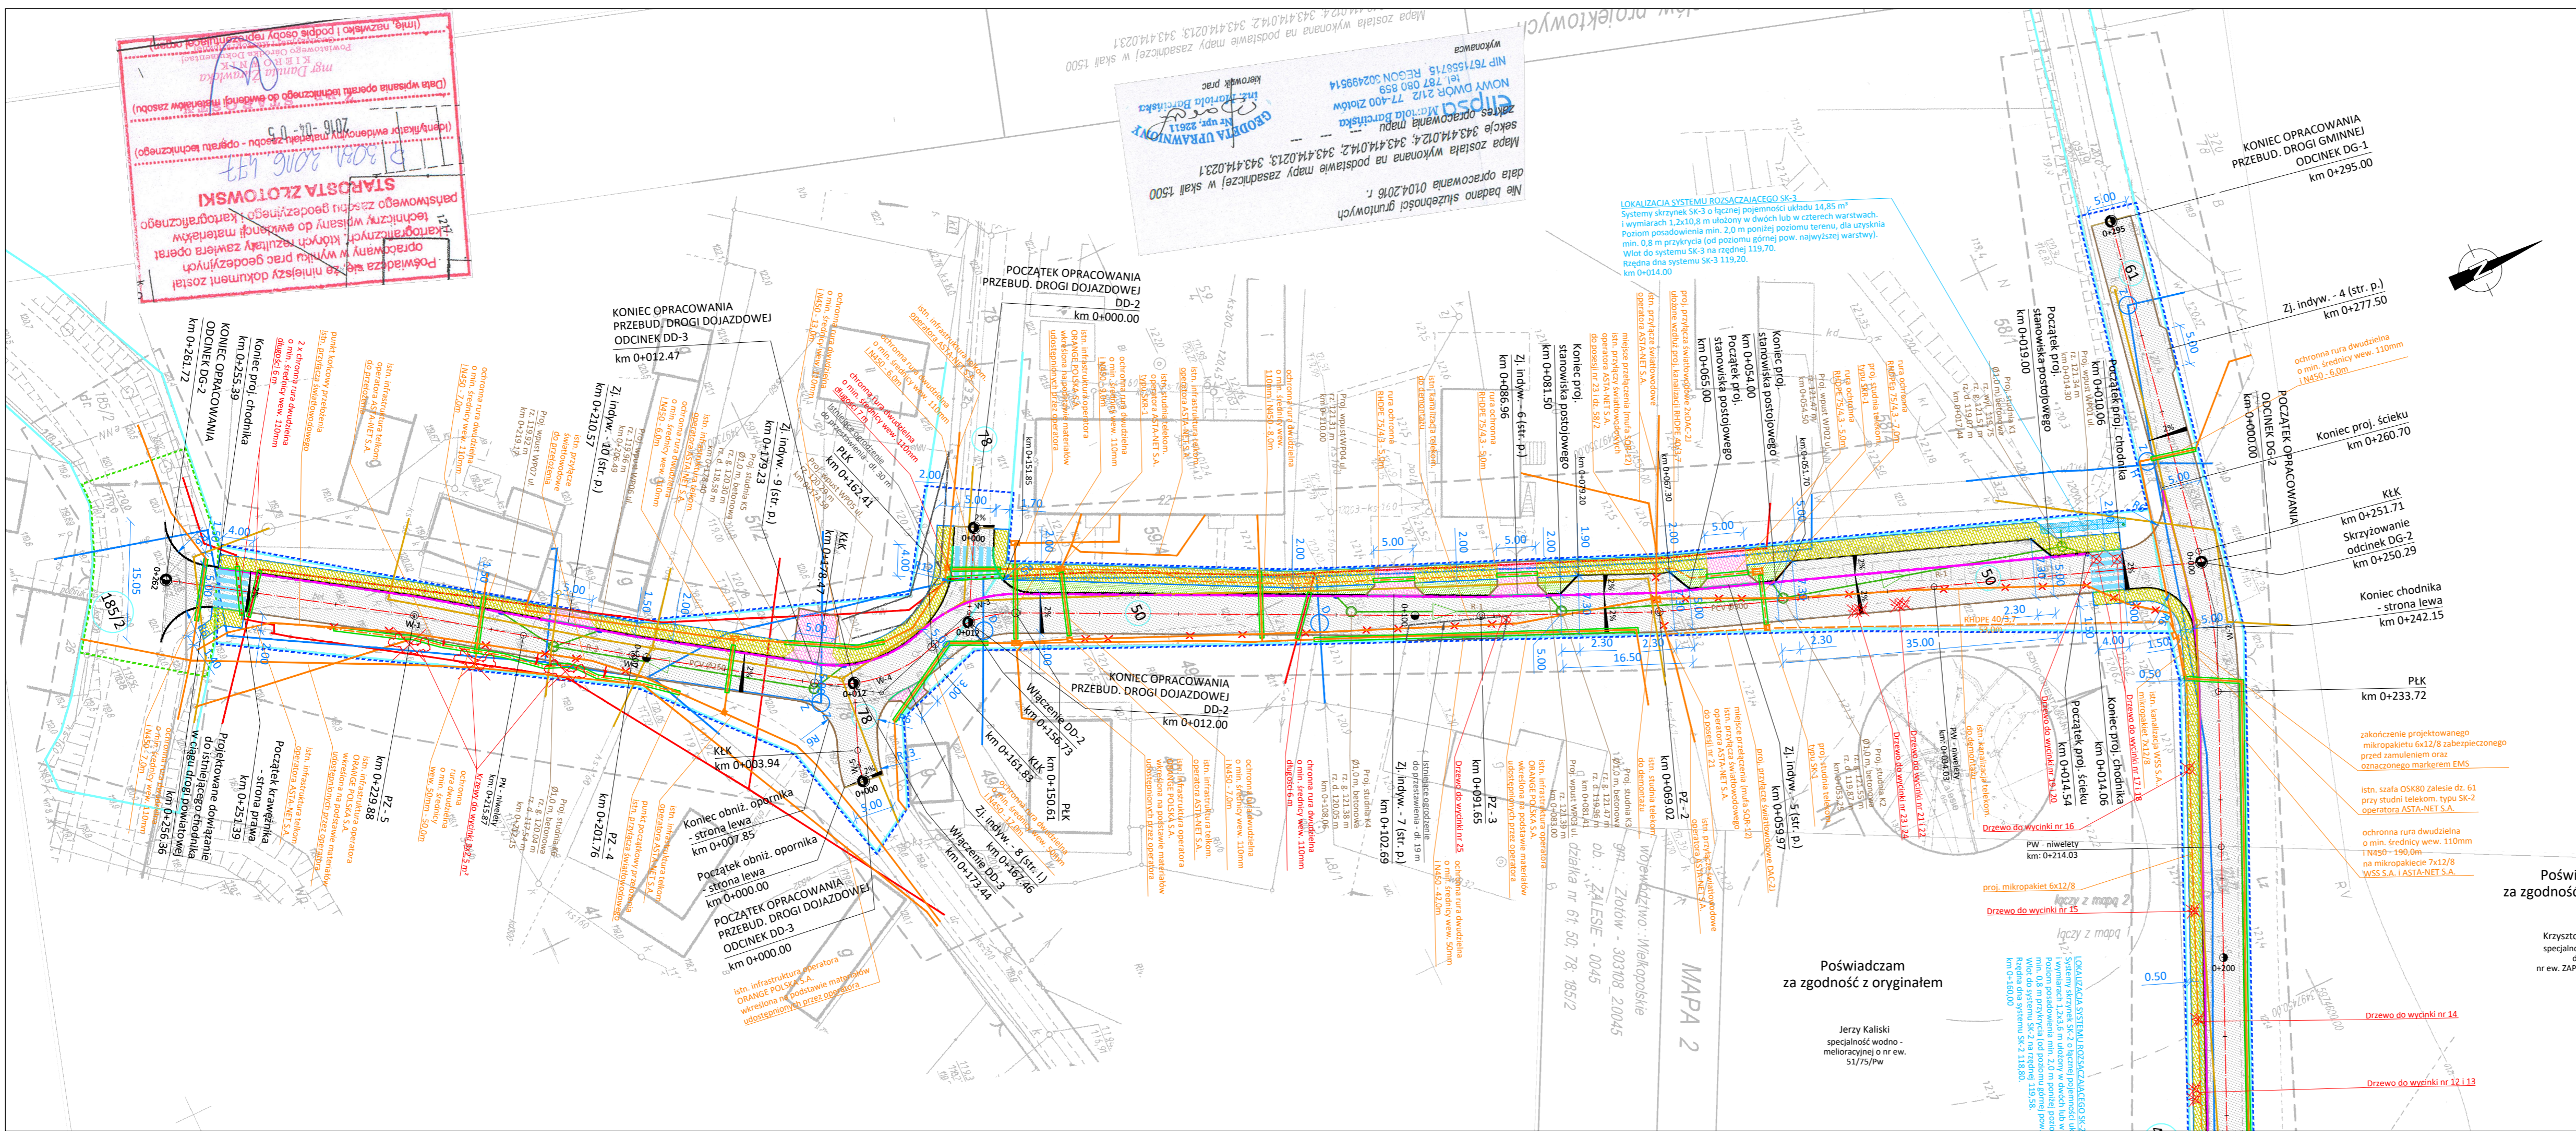

Poświadczam za zgodność z oryginałem

Krzysztof Tomkiewicz  
specjalność inżynierska  
drogowa  
nr ew. ZAP/0088/PWOD/15

Poświadczam za zgodność z oryginałem

Jerzy Kaliski  
specjalność wodno-melioracyjnej o nr ew. 51/75/Pw

JEDNOSTKA PROJEKTOWA		 Krzysztof Tomkiewicz Os. Zwycięstwa 11/96, 61-646 Poznań, NIP 763-19-28-241 REGON 363-767-915	
INWESTOR		 <b>GMINA ZŁOTÓW</b> ul. Leśna 7, 77-400 ZŁOTÓW	
NAZWA INWESTYCJI		PRZEBUDOWA DROGI GMINNEJ W MIEJSCOWOŚCI ZALESIE	
NAZWA OBIEKTU		PRZEBUDOWA DROGI WRAZ ZE ZJAZDAMI, BUDOWA SYSTEMU ODWADNIAJĄCEGO Z KANALIZACJĄ DESZCZOWĄ, PRZEBUDOWA INFRASTRUKTURY TECHNICZNEJ	
ADRES OBIEKTU		działki o nr ewid. 27, 116, 61, 46, 47/3, 50, 78, 185/2 - obręb Zalesie, jednostka ewidencyjna 303108_2 - Złotów obszar wiejski, gmina Złotów, powiat złotowski, woj. wielkopolskie	
STADIUM	DATA OPRACOWANIA	SKALA RYSUNKU	
PROJEKT BUDOWLANY	05.2017	1:500	
NAZWA RYSUNKU	PLAN ZAGOSPODAROWANIA TERENU		NR RYS./NR ARK.
odcinek DG-2 od km 0+000,00 do km 0+261,72	odcinek DG-2 od km 0+000,00 do km 0+261,72		PZT-2.2
FUNKCJA	IMIĘ I NAZWISKO	BRANŻA	SPECJALNOŚĆ / NR UPR.
PROJEKTANT	Krzysztof Tomkiewicz	drogowa	specjalność inżynierska drogowa nr ew. ZAP/0088/PWOD/15
SPRAWDZAJĄCY	Tomasz Szykowski	drogowa	specjalność inżynierska drogowa nr ew. ZAP/0055/POOD/12
PROJEKTANT	Jerzy Kaliski	wod-kan	specjalność wodno-melioracyjnej o nr ew. 51/75/Pw
SPRAWDZAJĄCY	Jacek Owsiany	wod-kan	specjalność w zakresie sieci kanalizacyjnych o nr ew. WKP/0284/POOS/08