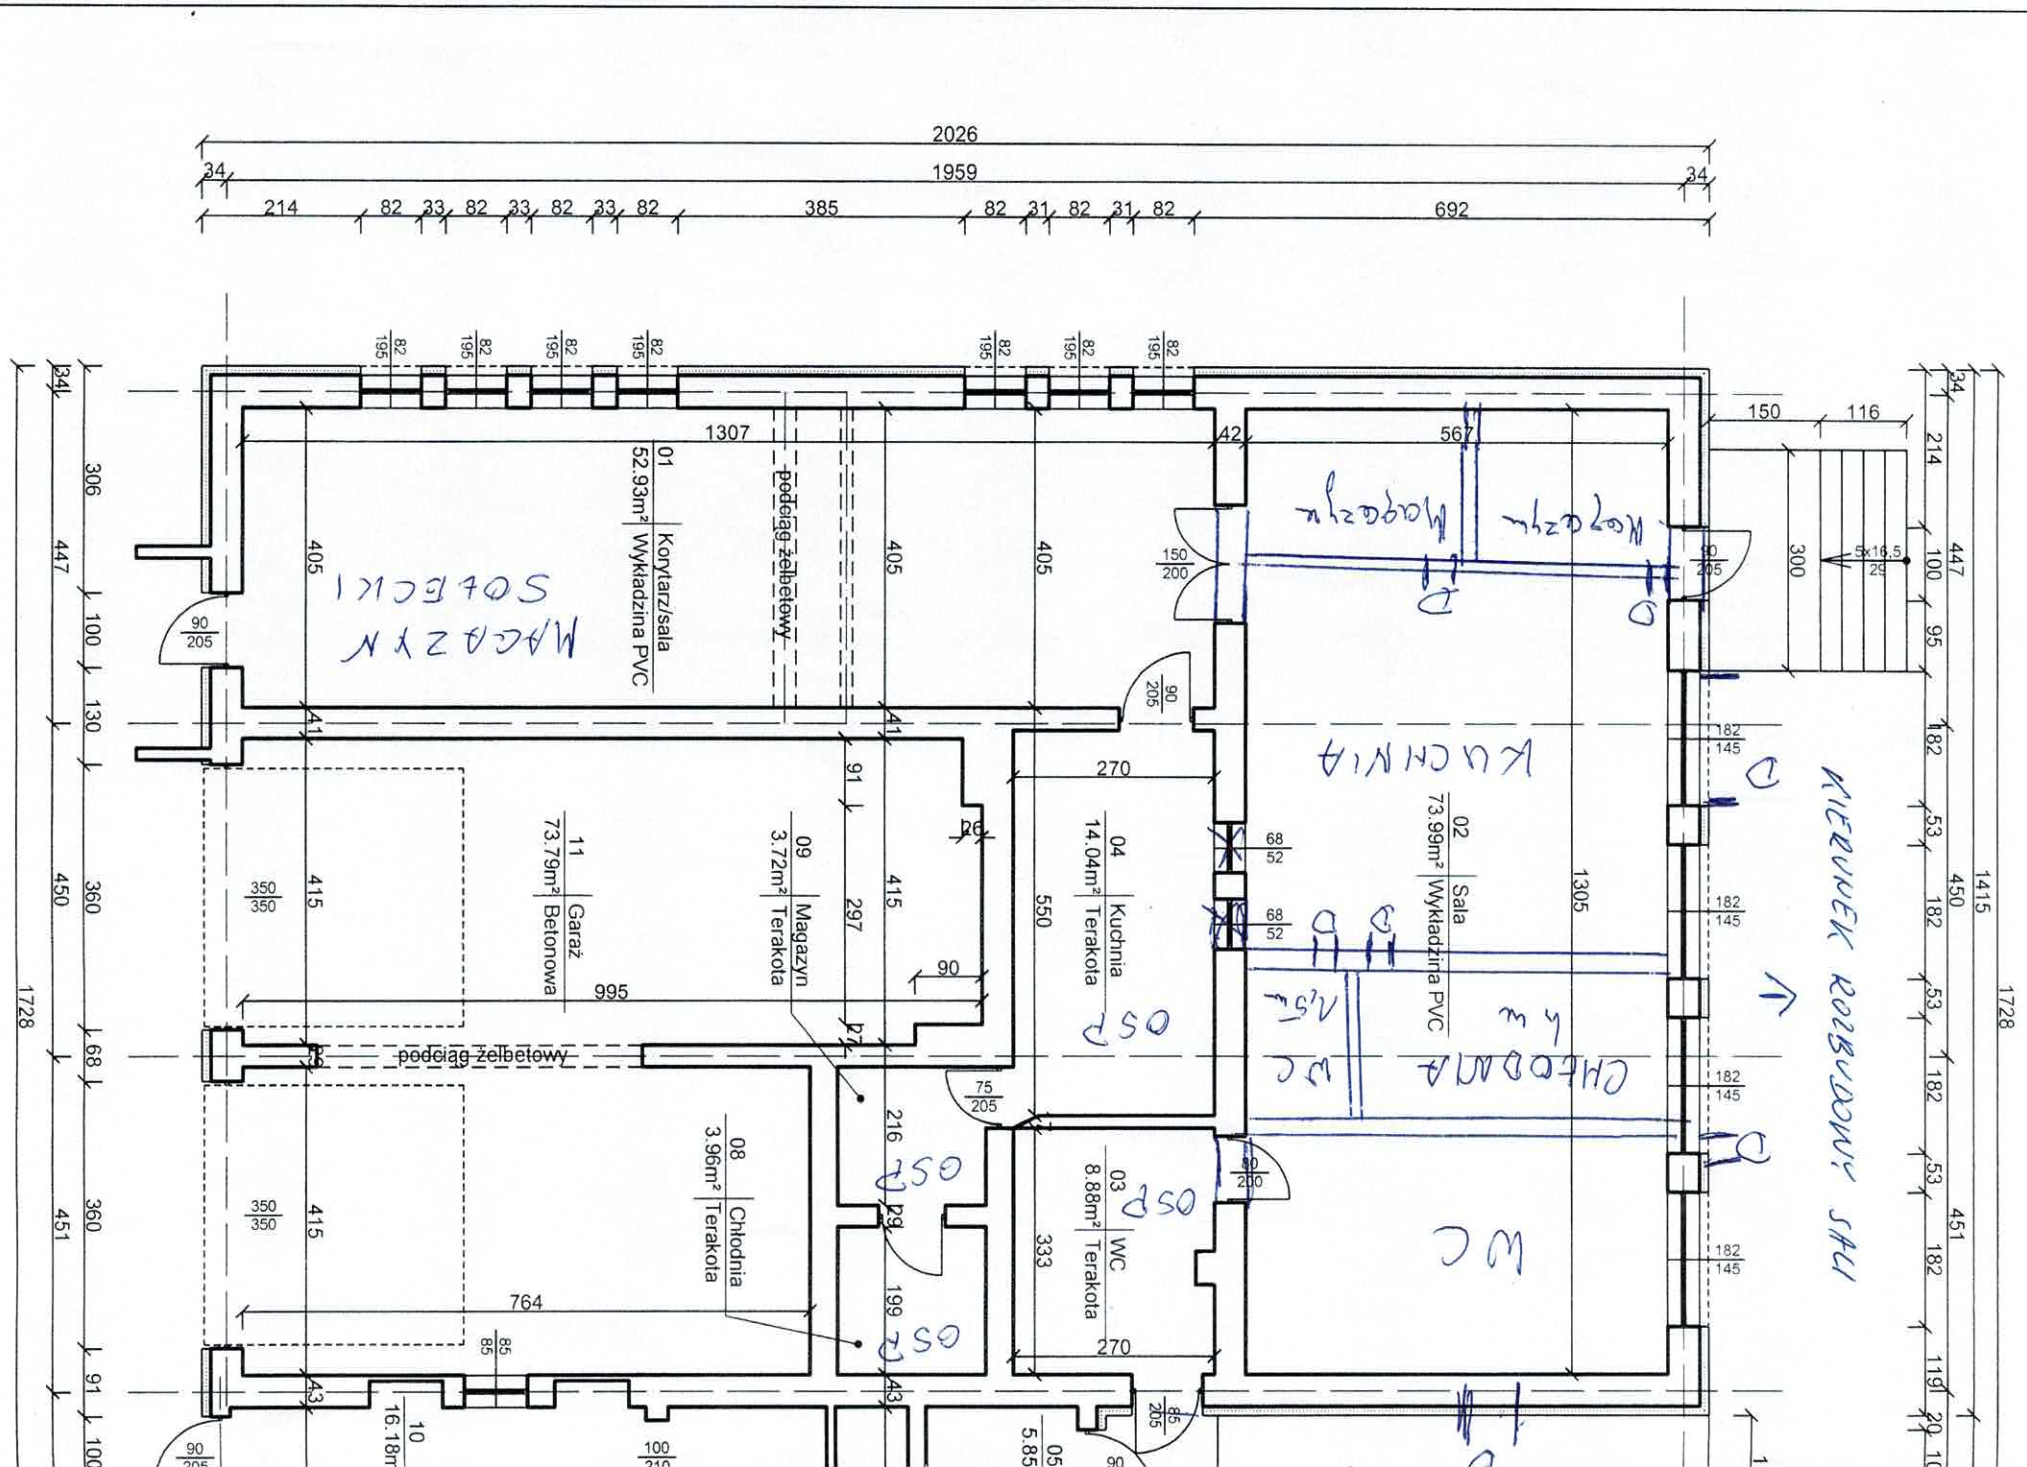

2026
1959
214
385
692
01 Korytarz/sala
52.93m² Wykładzina PVC
podciąg żelbetowy
02 Sala
73.99m² Wykładzina PVC
03 WC
8.88m² Terakota
04 Kuchnia
14.04m² Terakota
08 Chłodnia
3.96m² Terakota
09 Magazyn
3.72m² Terakota
11 Garaż
73.79m² Betonowa
podciąg żelbetowy
MAGAZYN SOŁECKI
KUCHNIA
CHŁODNIA
WC
OSP
KIERUNEK ROZBUDOWY SALI
1728
1415