



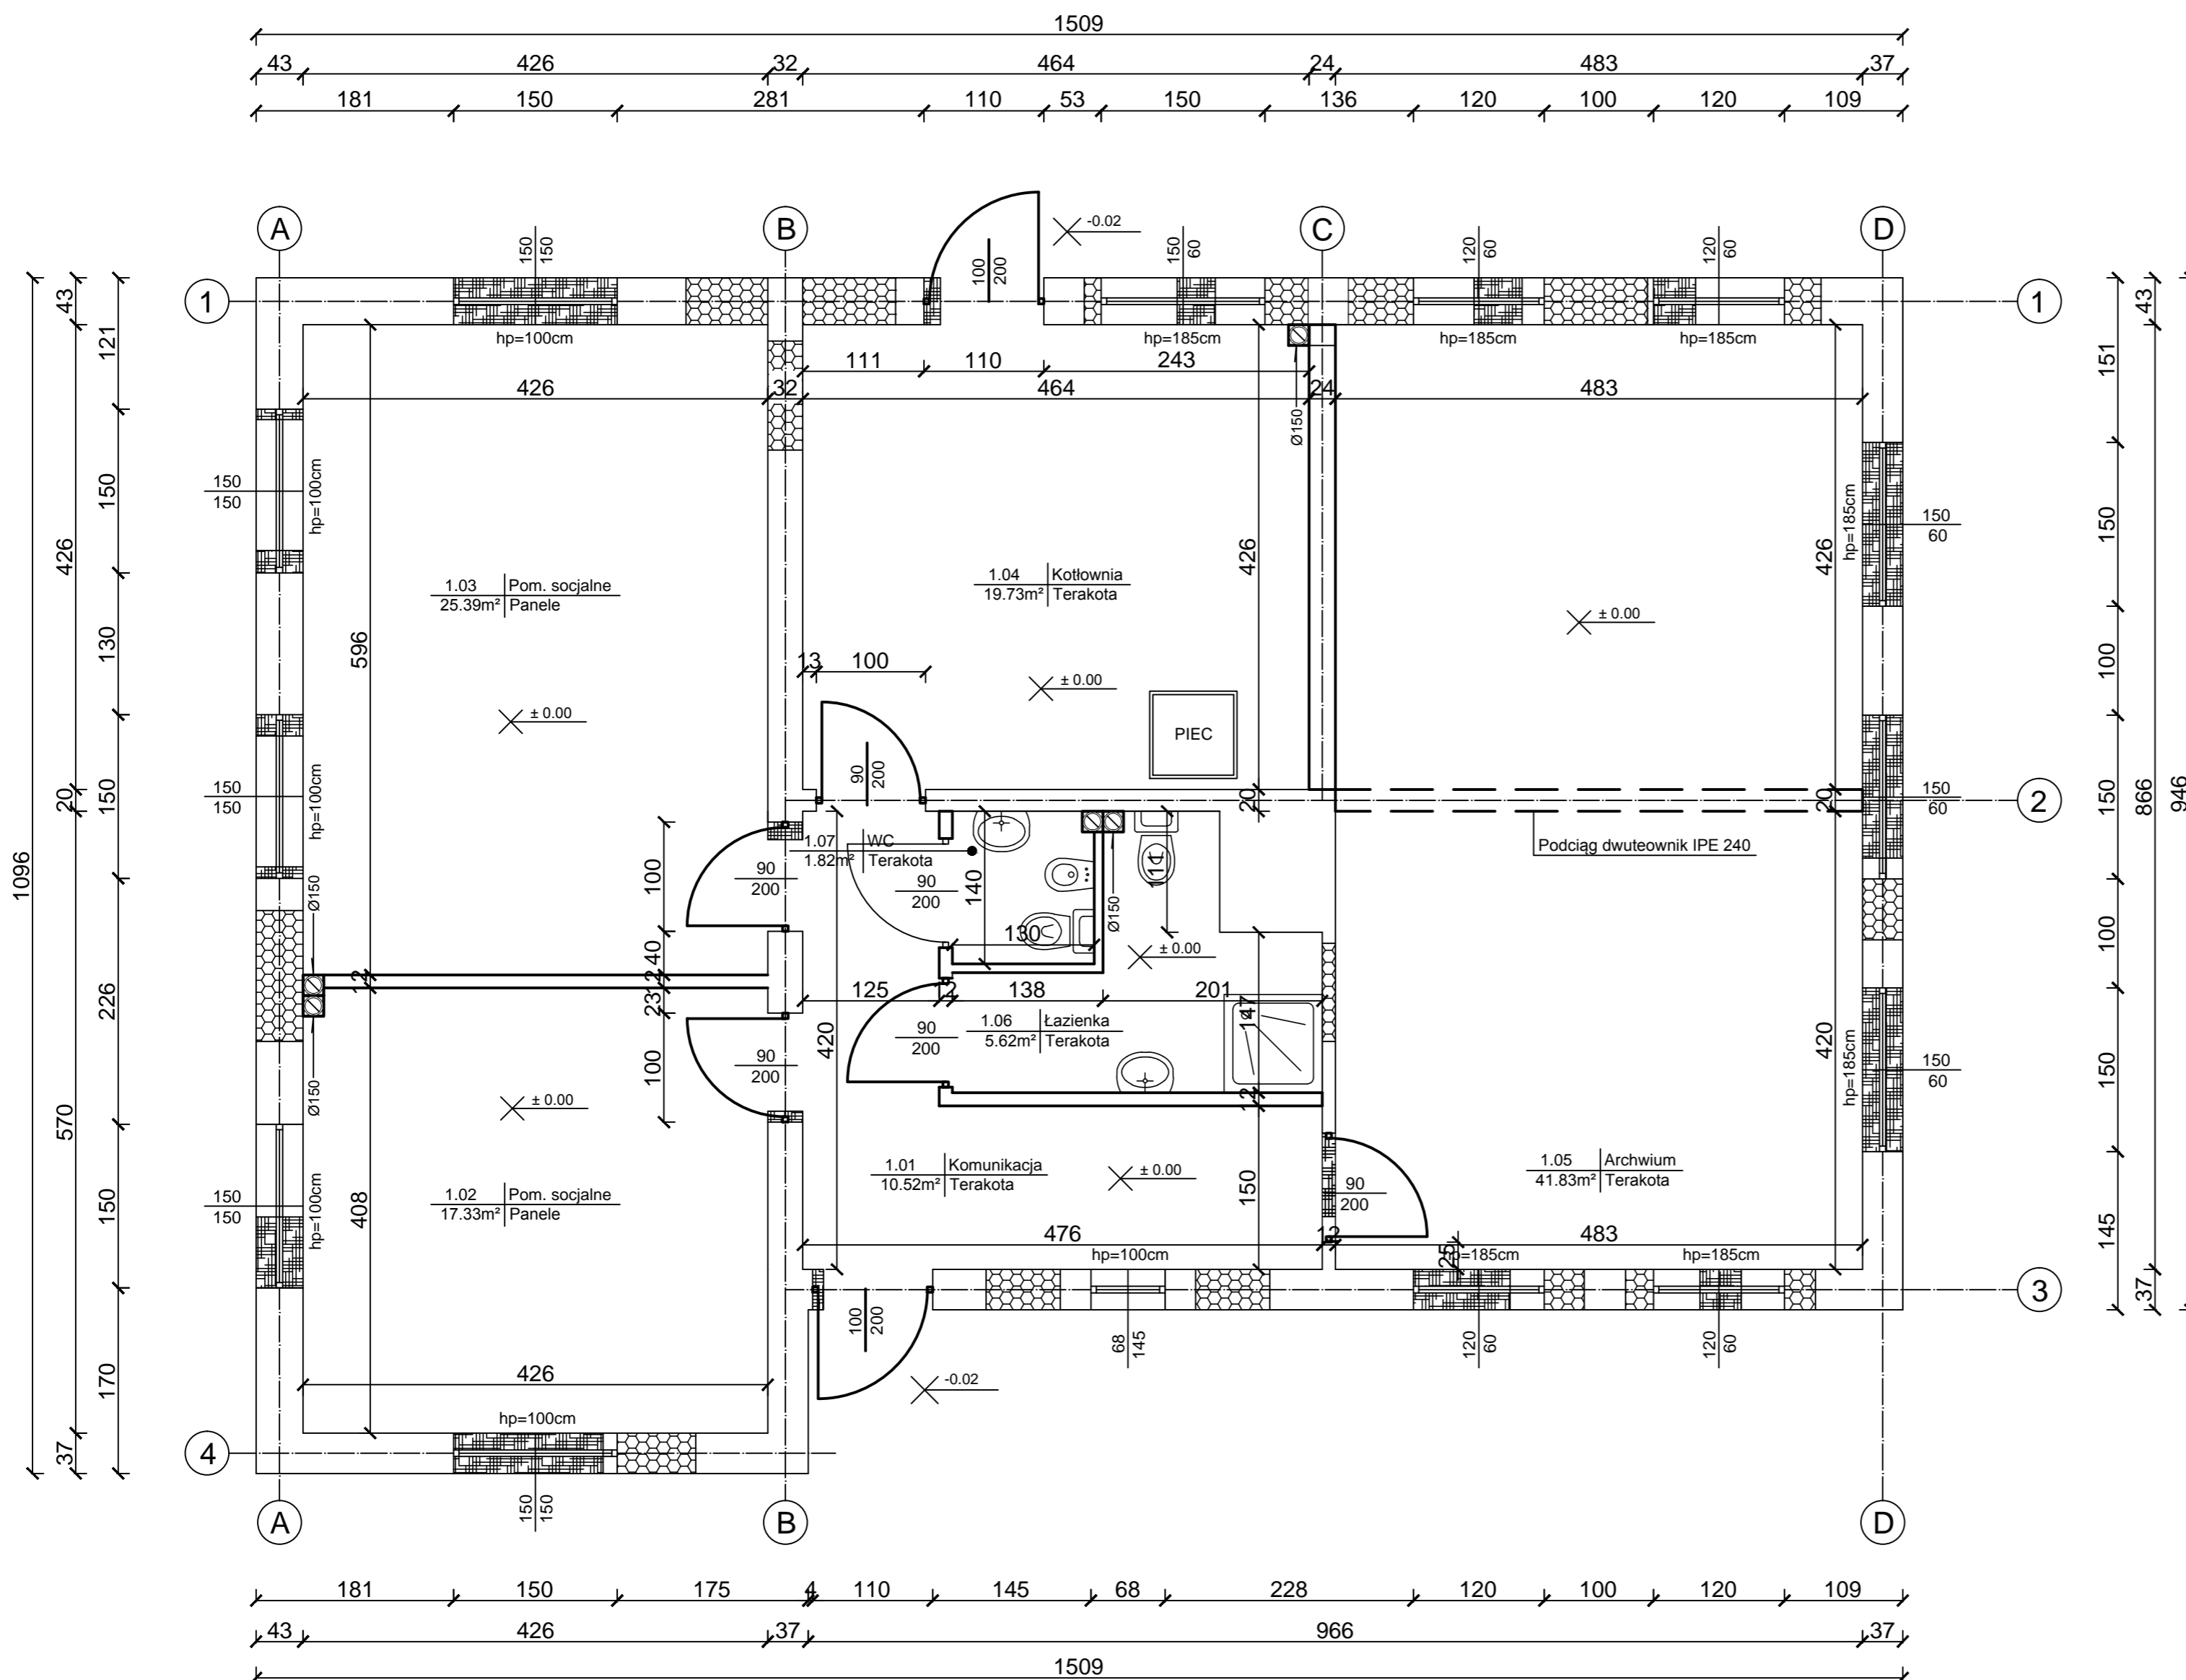

RZUT PARTERU

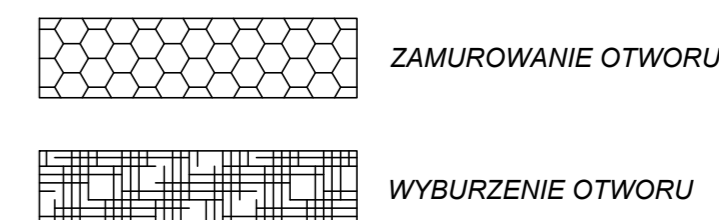

Nr	Nazwa pomieszczenia	Powierzchnia (użytkowa)
1.01	Komunikacja	10,52 m ²
1.02	Pom. socjalne	17,33 m ²
1.03	Pom. socjalne	25,39 m ²
1.04	Kuchnia	19,73 m ²
1.05	Archiwum	41,83 m ²
1.06	Łazienka	5,62 m ²
1.07	WC	1,82 m ²
RAZEM:		122,24m ²

Powierzchnia użytkowa	122,24m ²
Powierzchnia zabudowy	150,34m ²



 elementy istniejące
 elementy projektowane

TEMAT:	Przebudowa budynku socjalno gospodarczego	
NAZWA RYS:	Rzut parteru	
BRANŻA:	ARCHITEKTONICZNA	
ADRES:	m. Złotów, 77-400 Złotów działka nr ew. 193/9	SKALA:
INWESTOR:	Gmina Złotów ul. Leśna 7, 77-400 Złotów	1:50
PROJEKTOWAŁ: architekturę (nr uprawnień, specjalność)	mgr inż. arch. Tadeusz Tylka NN - 8345 / 474 / 81 Uprawnienia w specjalności architektonicznej bez ograniczeń	
PROJEKTOWAŁ: konstrukcję (nr uprawnień, specjalność)	mgr inż. Jacek Trybuchowicz Upr. bud. nr 8345 / 1502 / 90 w specjalności konstrukcyjno - budowlanej	
OPRACOWAŁ:	tech. bud. Roman Mądry GP - 7342 / 1276 / 92 / 93 Uprawniony do projektowania w specjalności konstrukcyjnej w ograniczonym zakresie	
DATA:	PAŹDZIERNIK 2015	NR RYS: 1