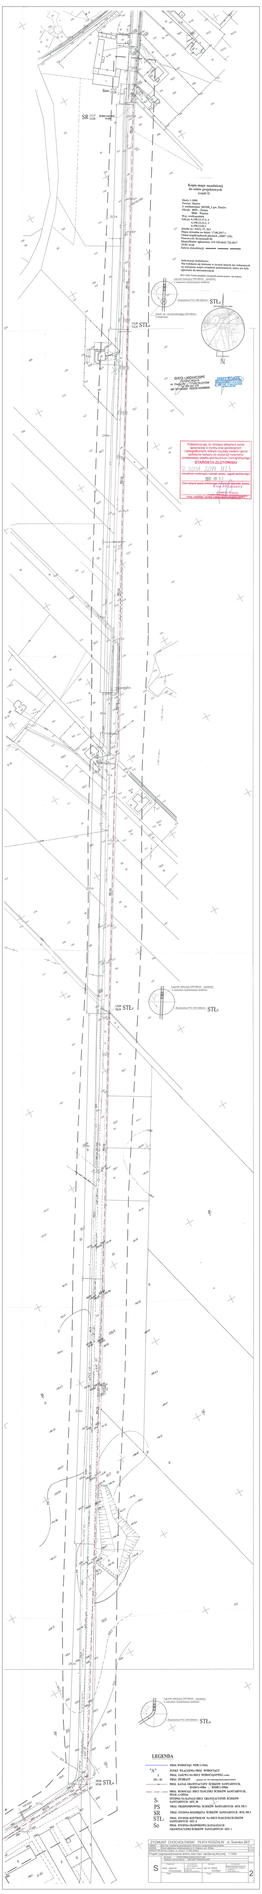
Kopiec wtopiony DN1000mm - projektu
z kapturem DN1000mm (PP/GRP)
Przykrycie PVC DN1000mm
STL