


Poświadczam, że niniejszy dokument został opracowany w wyniku prac geodezyjnych i kartograficznych, których rezultaty zawiera operat techniczny wpisany do ewidencji materiałów geodezyjnych i kartograficznych
STAROSTA ZŁOTOWSKI
P. 2019.12.19. 147
(Identyfikator ewidencyjny materiału zasobu - operatu technicznego)
2019-02-05
(Data wpisania operatu technicznego do ewidencji materiałów zasobu)
Urząd Miejski w Złotowie
(Imię, nazwisko i podpis osoby reprezentującej organ)

STAŁA ORGANIZACJA
RUCHU

Mapa syt-wys do celów projektowych		
Oznaczenie kancelaryjne zgłoszonej pracy geodezyjnej		GN-OD.6641.1387.2018
Jednostka ewidencyjna	identyfikator	303108 2 ; 303101 1
Obwód ewidencyjny	identyfikator	Gmina Złotów ; Miasto Złotów
Obwód ewidencyjny	identyfikator	303108_20037 ; 55 ; 303101_10089
Obwód ewidencyjny	identyfikator	Stawica; Międzybóże; Złotów-89
Skala mapy		1:500
Nazwa układu współrzędnych	prostokątnych płaskich	"2000"
	układ wysokości	Kronsztadt
Oznaczenie granic obszaru, który był przedmiotem aktualizacji mapy syt-wys		
Informacje o służebnościach gruntowych mających wpływ na zagospodarowanie gruntów zlokalizowanych w granicach projektowanej inwestycji		
Nie badano		
Nr sekcji	6.199.13.12.3.3 ; 6.199.13.16(2.2 ; 2.4 ; 4.2 ; 4.4) ; 6.199.13.17(1.1 ; 1.3 ; 3.1 ; 3.3)	
Data opracowania mapy		25.01.2019 r.
Opracował: inż. Mariusz Gindu		
inż. Mariusz Gindu		
ul. Leśna 7, 77-400 Złotów		
77-400 ZŁOTÓW, ul. Leśna 7		
Tel. 0 800 935 206 / 067 7 206 11 7		
Fax 067 7 206 11 7		
www.madryroman.pl		
nazwa wykonawcy		nr uprawnień i podpis geodety

- Informacje dodatkowe:
- Mapę sporządzono zgodnie z obowiązującymi przepisami.
 - Nie wyklucza się istnienia w terenie innych nie wskazanych na mapie urządzeń podziemnych, która nie były zgłoszone do inwentaryzacji.

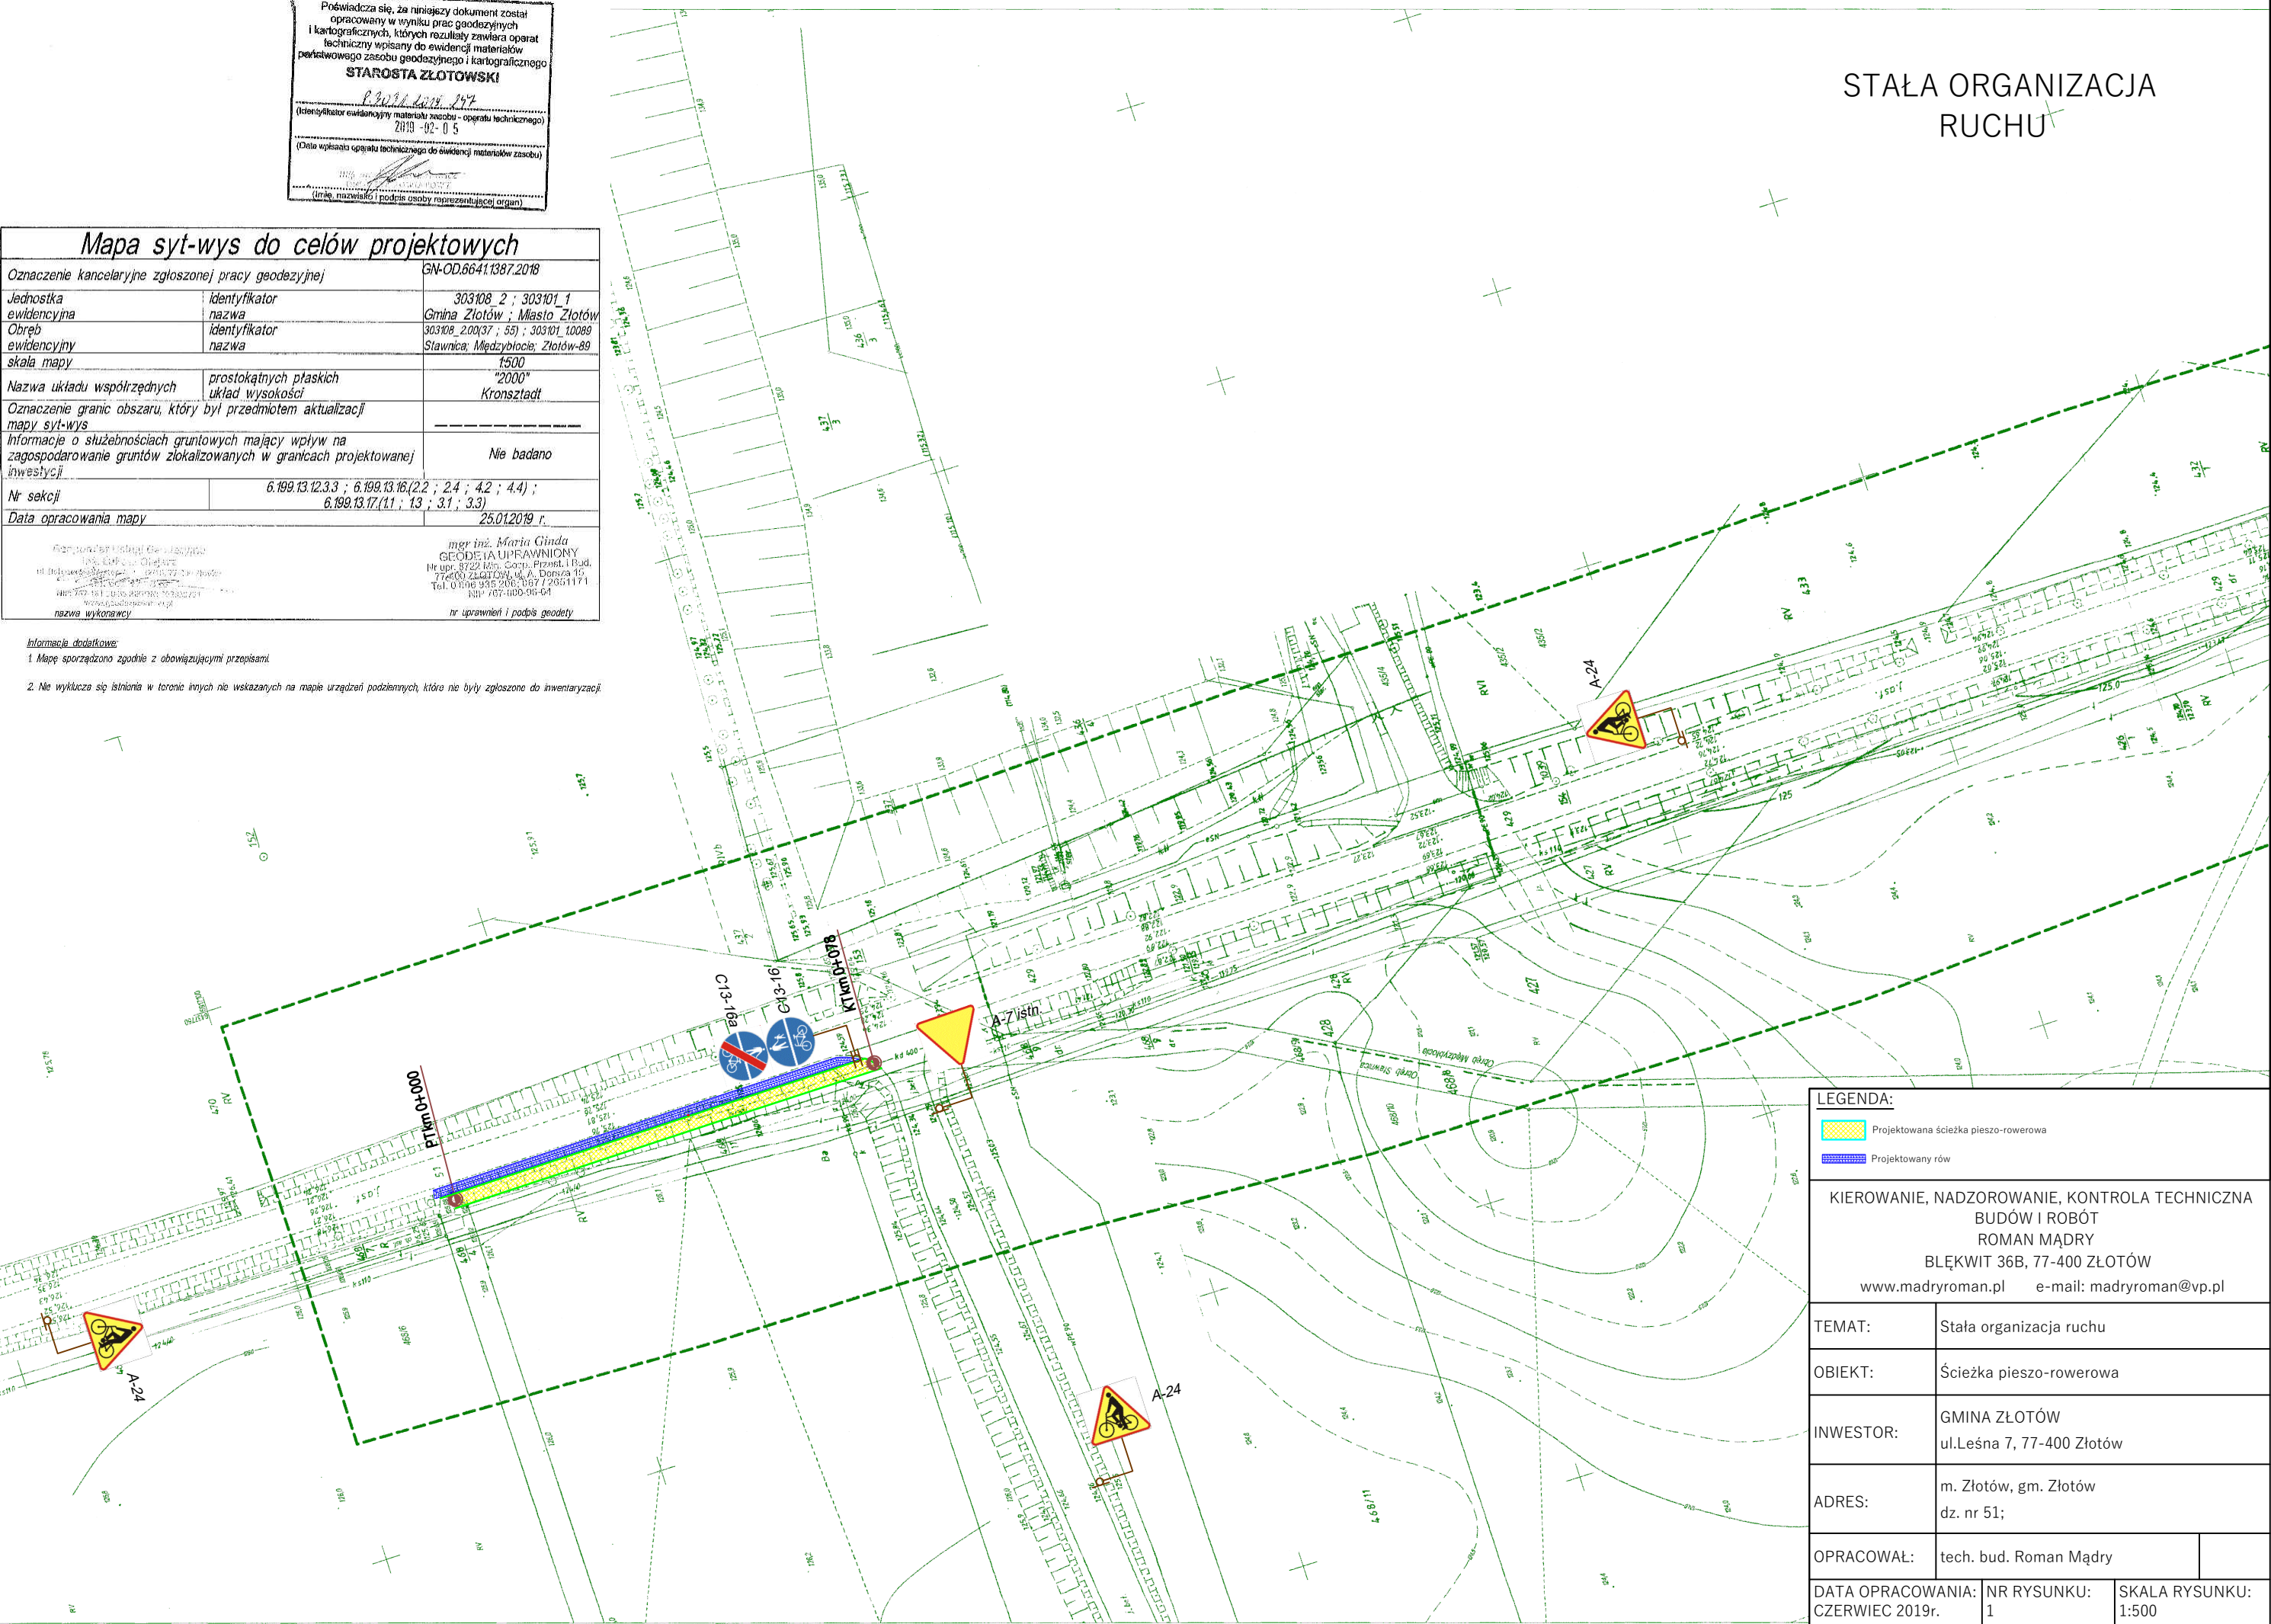

LEGENDA:		
Projektowana ścieżka pieszo-rowerowa		
Projektowany rów		
KIEROWANIE, NADZOROWANIE, KONTROLA TECHNICZNA BUDÓW I ROBÓT ROMAN MĄDRY		
BŁĘKWIT 36B, 77-400 ZŁOTÓW		
www.madryroman.pl e-mail: madryroman@vp.pl		
TEMAT:	Stała organizacja ruchu	
OBIKT:	Ścieżka pieszo-rowerowa	
INWESTOR:	GMINA ZŁOTÓW ul. Leśna 7, 77-400 Złotów	
ADRES:	m. Złotów, gm. Złotów dz. nr 51;	
OPRACOWAŁ:	tech. bud. Roman Mądry	
DATA OPRACOWANIA:	NR RYSUNKU:	SKALA RYSUNKU:
CZERWIEC 2019r.	1	1:500