


POMOST skala 1:50

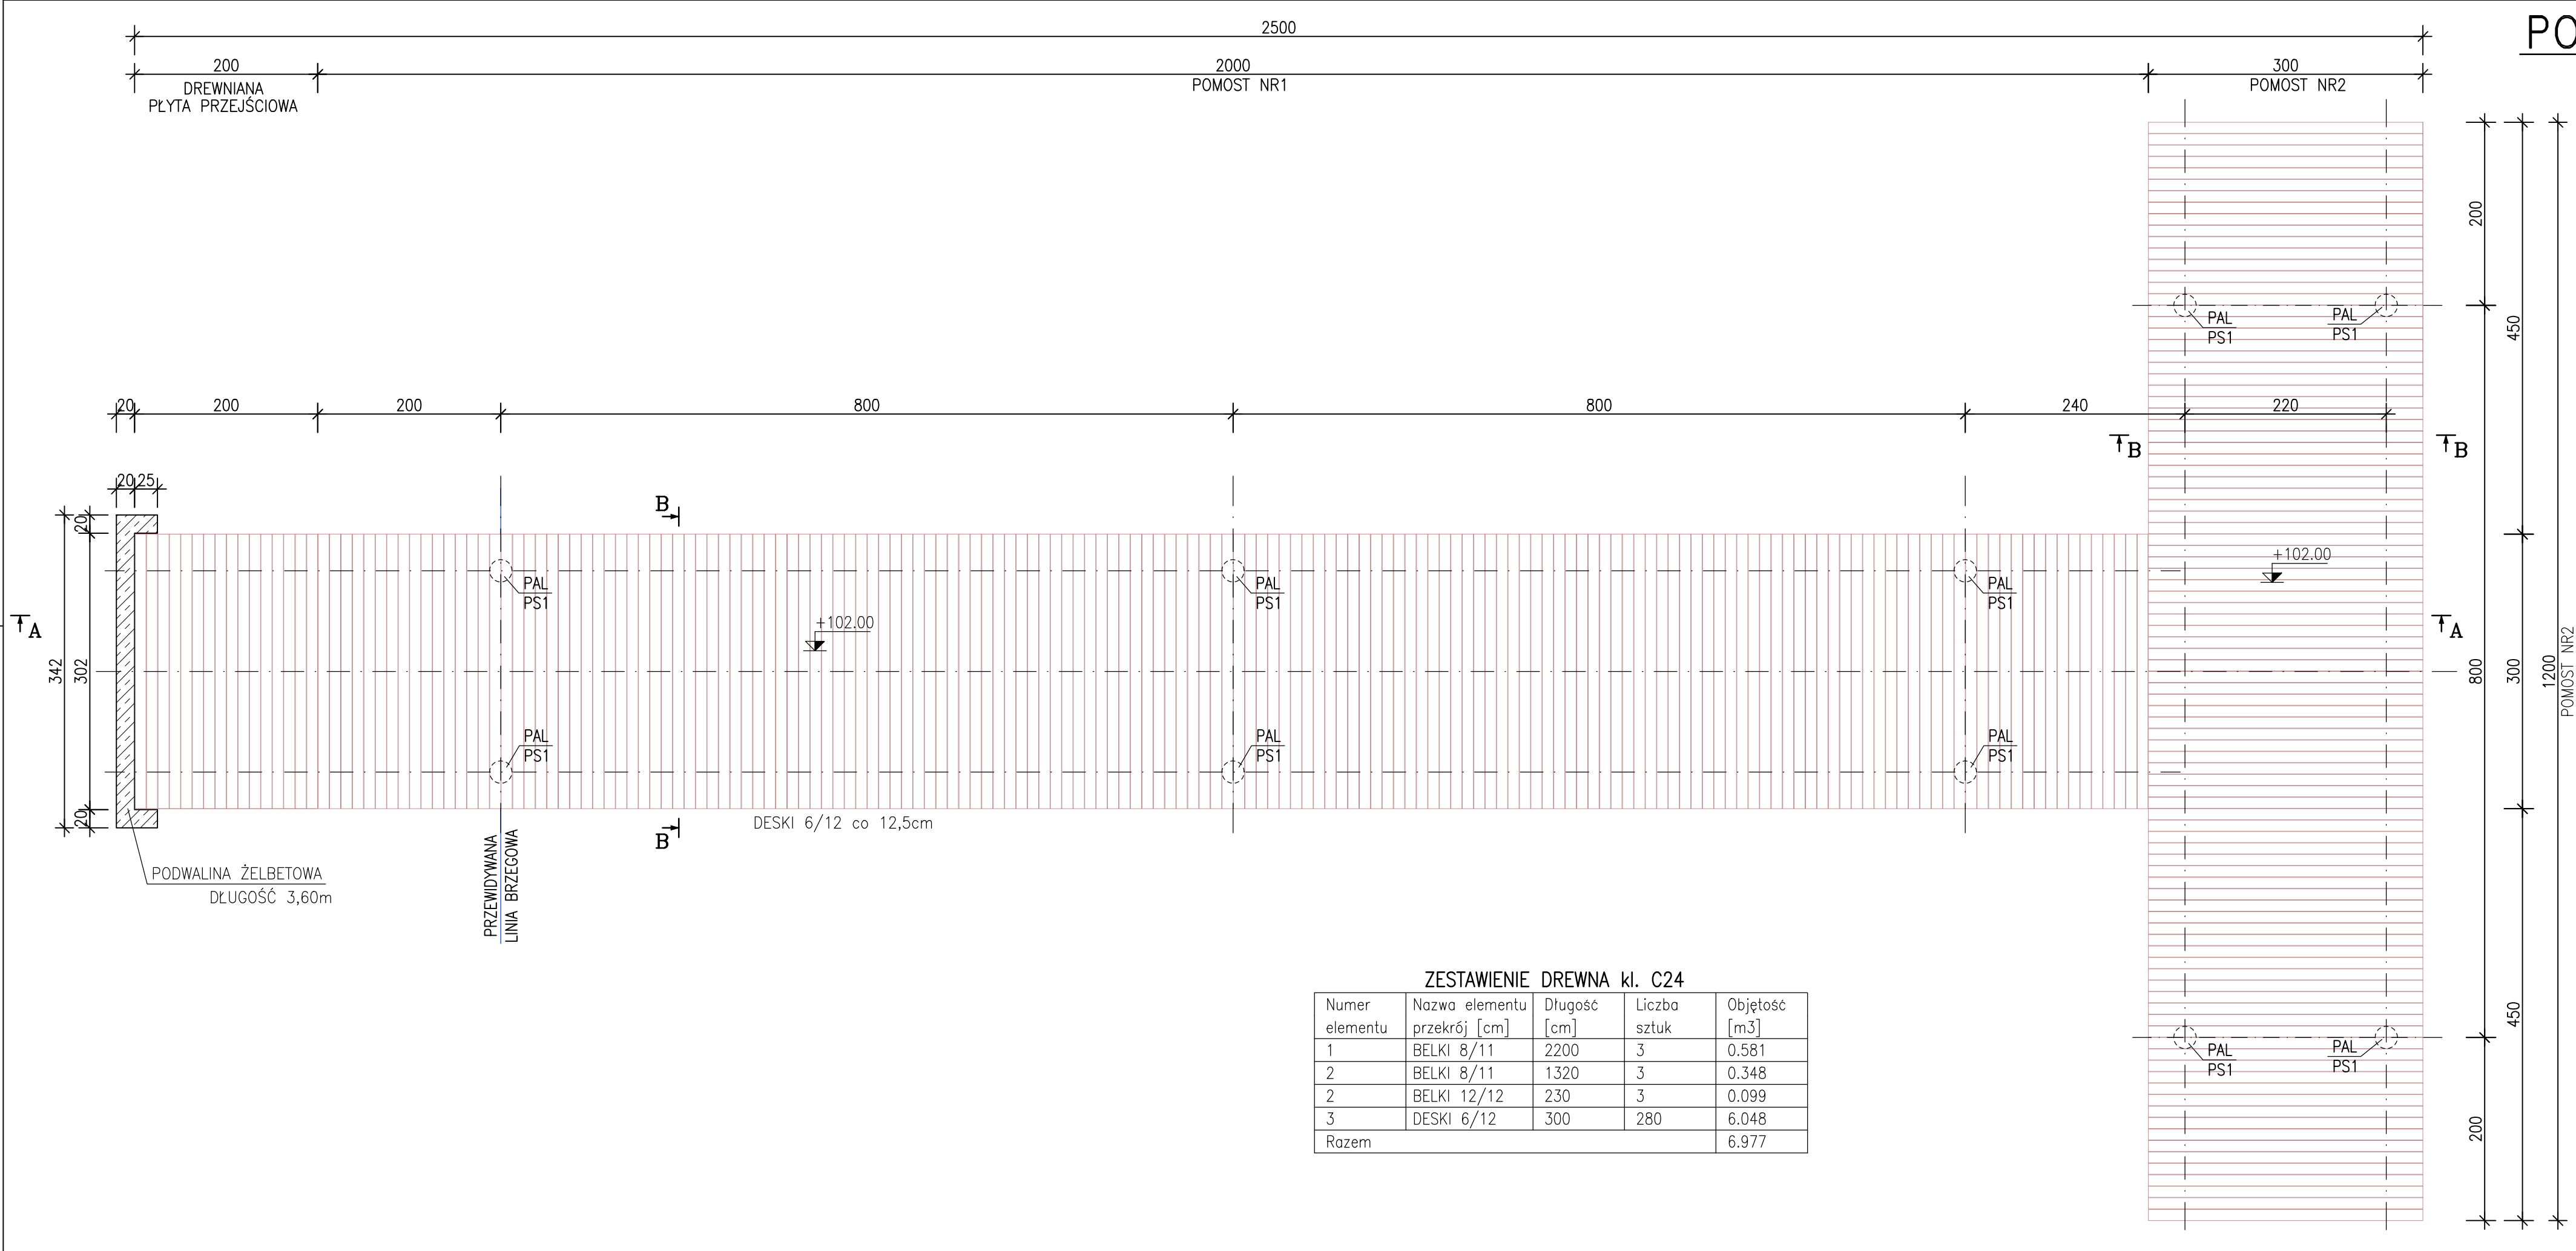

ZESTAWIENIE DREWNA kl. C24				
Numer elementu	Nazwa elementu przekrój [cm]	Długość [cm]	Liczba sztuk	Objętość [m3]
1	BELKI 8/11	2200	3	0.581
2	BELKI 8/11	1320	3	0.348
2	BELKI 12/12	230	3	0.099
3	DESKI 6/12	300	280	6.048
Razem				6.977

PROJEKTOWANIE I NADZÓR BUDOWLANY "PRO-BUD"			
77-400 ZŁOTÓW, ul.NORWIDA 7			
TEMAT :	RZUT POZIOMY POMOSTU		
OBIEKT :	POMOST BUNTOWO, gm. ZŁOTÓW DZ. NR: 360/2	BRANŻA: ARCH./KONST.	
ADRES :		PROJEKT B-W	
INWESTOR :	GMINA ZŁOTÓW ul. LEŚNA 7 77-400 ZŁOTÓW	SKALA: 1:50	
PROJ. ARCH.:		mgr inż. arch. KATARZYNA TEUSZ UPR. BUD. NR EWID. 7131/123/P/2001	
PROJ. KONST.:	mgr inż. GRZEGORZ WITKOWICZ UPR. BUD. NR EWID. 7131/120/P/2000		
OPRACOWAŁA:	mgr inż. GRZEGORZ WITKOWICZ		
DATA	WRZESIEŃ 2016r.	NR RYS.	2.1